


Este desenho é propriedade do autor e é fornecido sob condição de não ser reproduzido sem devida autorização, expressa por escrito.

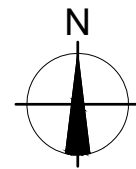


PARÂMETROS URBANÍSTICOS		
DESCRIÇÃO	ALVARÁ	PROPOSTA
Área do Lote 1	471.50 m²	426.25 m²
Área de Implantação	141.45 m² (30% da área lote)	135.60 m²
Área de Construção	282.90 m² (60% da área lote)	227.98 m²
Número de Pisos	2P	2P+CV
Número de Fogos	1	1
Uso	Habitação	Habitação

LEGENDA	
SIMBOLOGIA	
	Habitação
	Anexos, Garagens etc.
	Muro de Alvenaria
	Muro de Pedra
	Talude
	Poste de Electricidade
	Poste de Telefone
	Cx de Visita
	Limite da Propriedade
	Cota da Cumeeira
	Coroamento Muro
	Cota Beirado
	Cota de Soleira
	Cota da Platibanda

Elipsóide GRS80 - PT-TM06-ETRS89
Projecção Gauss-Kruger

Projeto:	ARQUITETURA
Pretensão:	CONSTRUÇÃO DE MORADIA UNIFAMILIAR
Requerente:	DANIEL SOARES FERREIRA
Local da obra:	RUA B - PENEDO DO CASAL - LOTE N.º1, SERRA D'EL REI - ÓBIDOS
Descrição:	LEVANTAMENTO TOPOGRÁFICO
Colaboração:	Processo:
Pedro Ferreira	001 / PARQ / 2023
Projetou:	Versão:
Arqº Silvano Machado - OA 21 577	20230421
Escala:	Desenho n.º
1:200	TOP.01
Data:	
ABRIL 2023	

Este desenho é propriedade do autor e é fornecido sob condição de não ser reproduzido sem devida autorização, expressa por escrito.

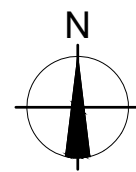

QUADRO DE ÁREAS	
PARCELA REGISTRADA NA C.R.P.	471.50 m²
CEDÊNCIA AO DOMÍNIO PÚBLICO	45.25 m²
PARCELA FINAL	426.25 m²


LEGENDA	
SIMBOLOGIA	
	Habitação
	Anexos, Garagens etc.
	Muro de Alvenaria
	Muro de Pedra
	Talude
	Poste de Electricidade
	Poste de Telefone
	Cx de Visita
	Limite da Propriedade
	Cota da Cumeeira
	Coroamento Muro
	Cota Beirado
	Cota de Soleira
	Cota da Platibanda

Elipsóide GRS80 - PT-TM06-ETRS89
Projecção Gauss-Kruger

Projeto:	ARQUITETURA	
Pretensão:	CONSTRUÇÃO DE MORADIA UNIFAMILIAR	
Requerente:	DANIEL SOARES FERREIRA	
Local da obra:	RUA B - PENEDO DO CASAL - LOTE N.º1, SERRA D'EL REI - ÓBIDOS	
Descrição:	PLANTA DE CEDÊNCIAS	
Colaboração:	Processo:	
Pedro Ferreira	001 / PARQ / 2023	
Projetou:	Versão:	
Arqº Silvano Machado - OA 21 577	20230421	
Escala:	Desenho n.º	
1:200		
Data:		
ABRIL 2023		

CED.01

Este desenho é propriedade do autor e é fornecido sob condição de não ser reproduzido sem devida autorização, expressa por escrito.

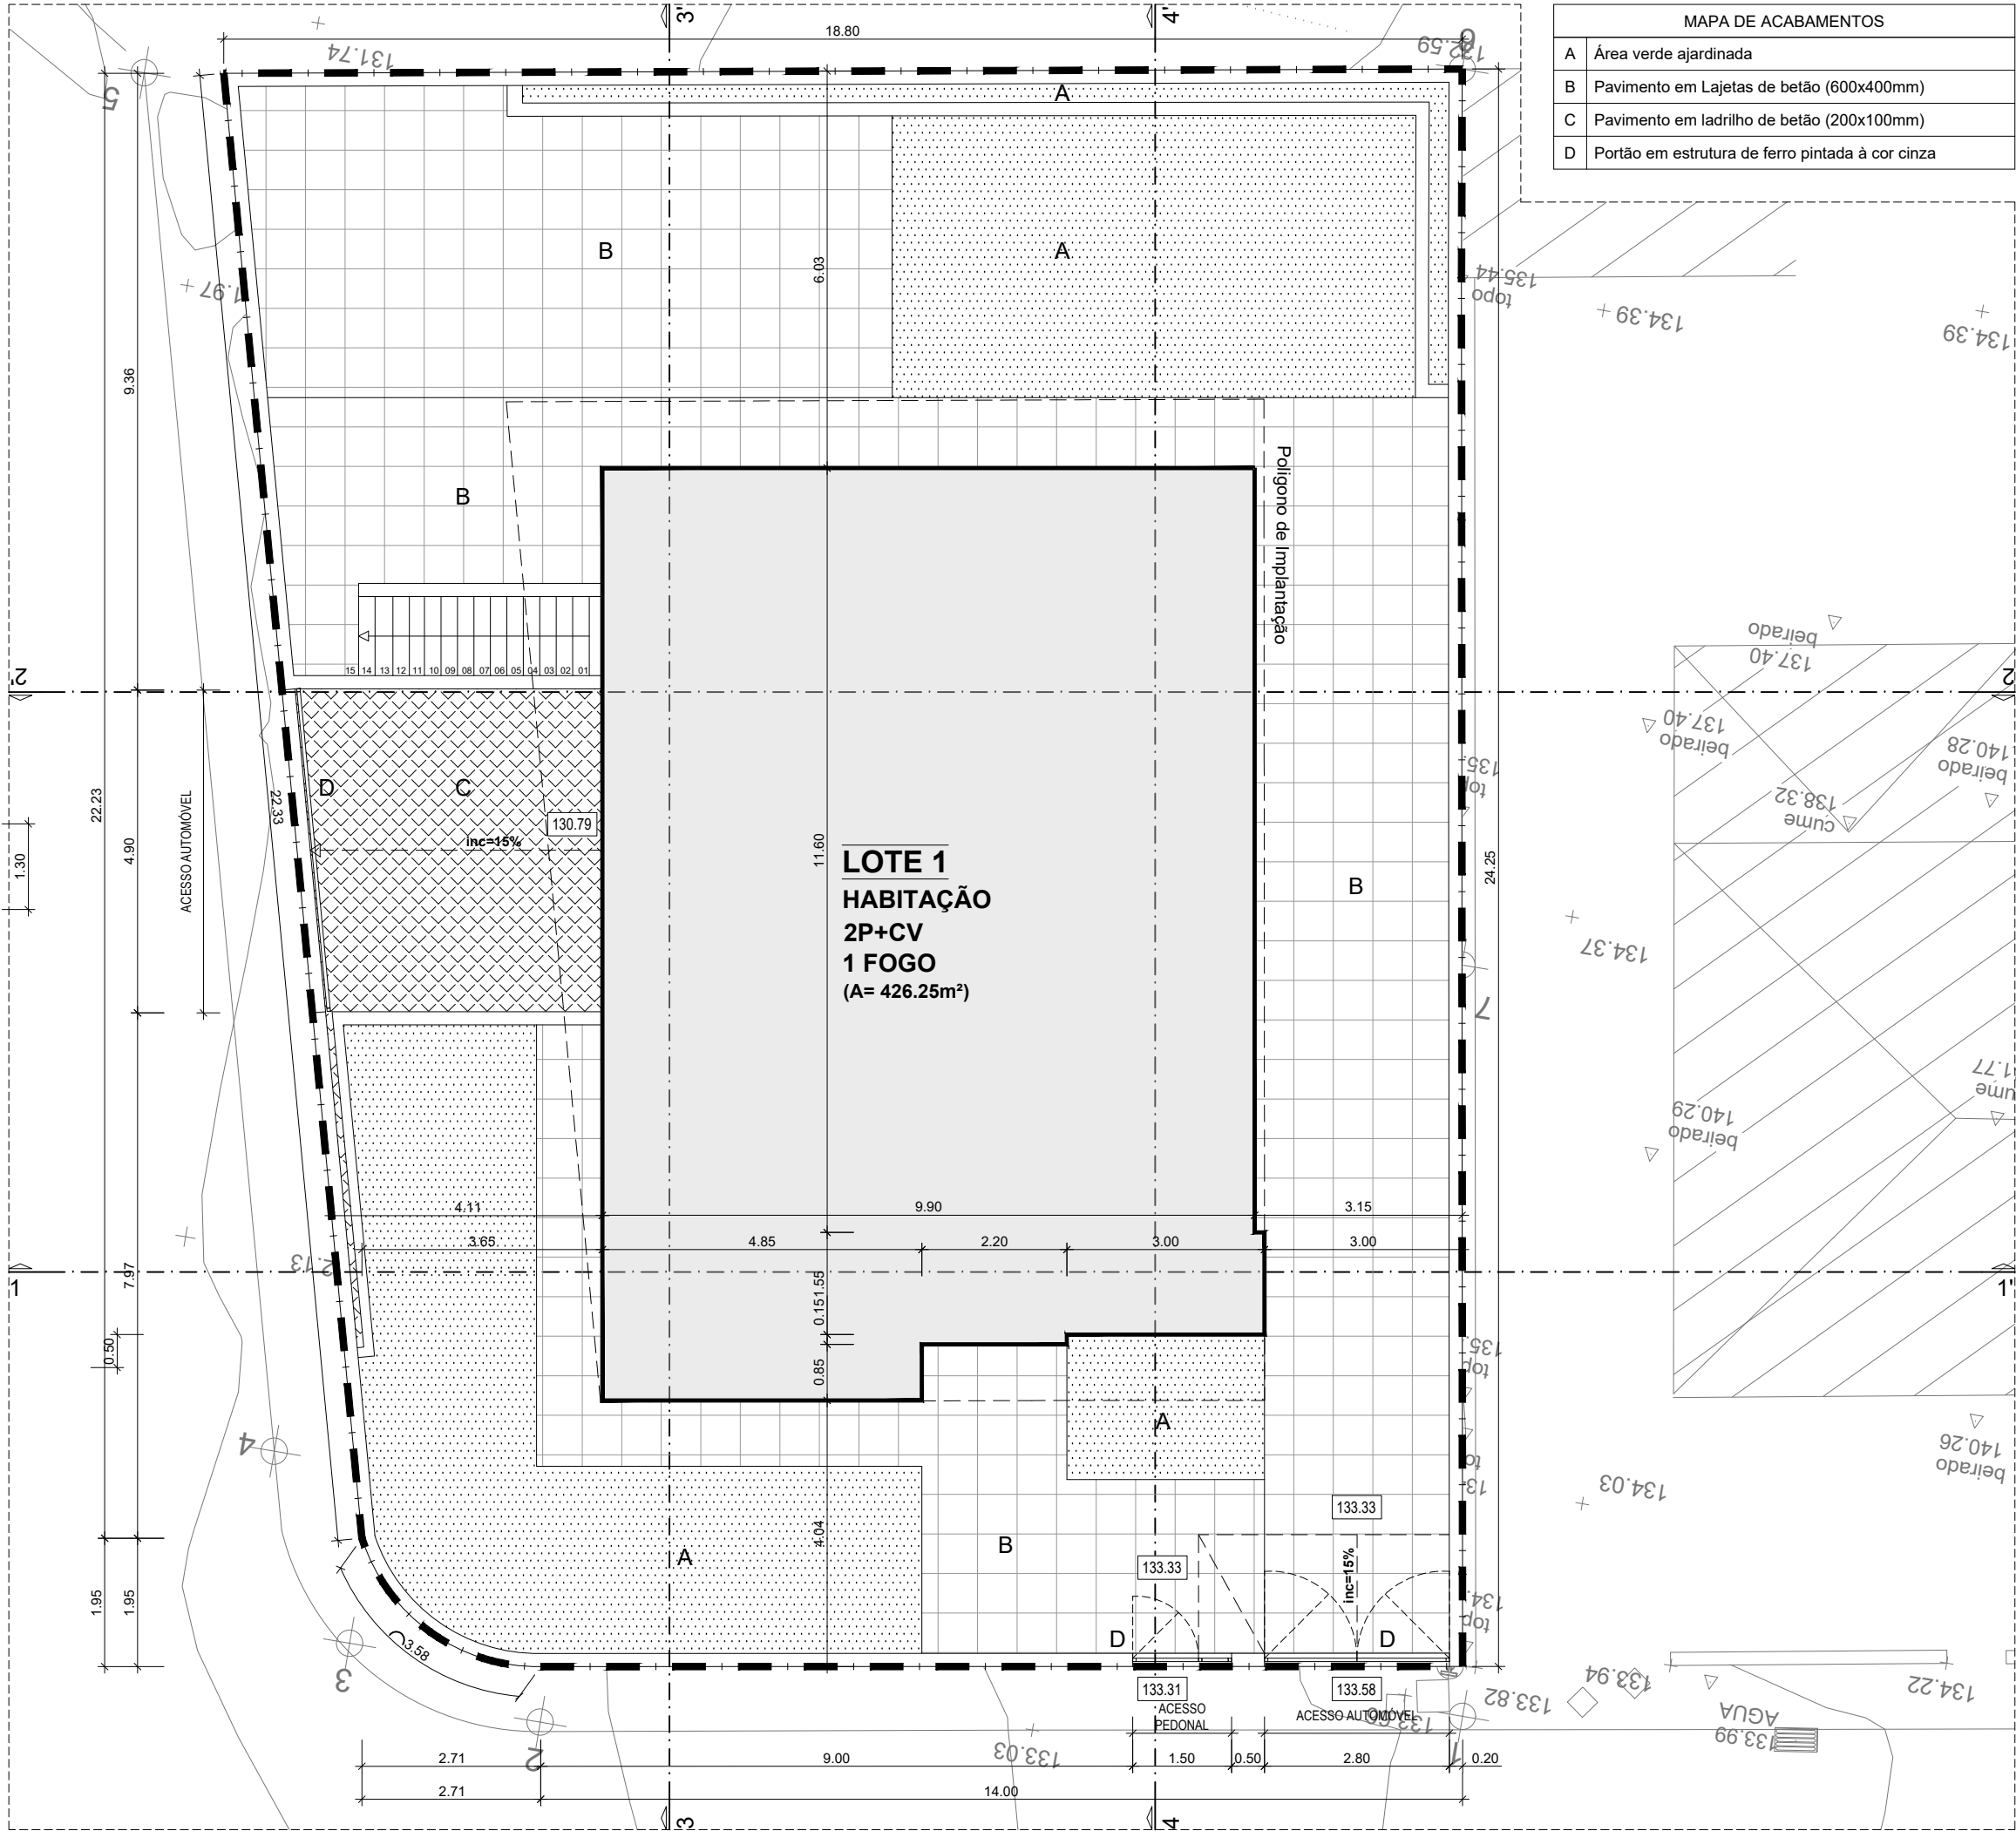


MAPA DE ACABAMENTOS	
A	Área verde ajardinada
B	Pavimento em Lajetas de betão (600x400mm)
C	Pavimento em ladrilho de betão (200x100mm)
D	Portão em estrutura de ferro pintada à cor cinza



QUADRO SINÓPTICO		
PARCELA REGISTADA NA C.R.P.		471.50 m²
CEDÊNCIA AO DOMÍNIO PÚBLICO		42.25 m²
PARCELA FINAL		426.25 m²
IMPLANTAÇÃO	Total	135.60 m²
	Permeável 30%	86.27 m²
	Impermeável 70%	204.38 m²
LOGRADOURO	Total (100%)	290.65 m²
	Piso -1 (Cave)	125.97 m²
	Piso 1 (Habitação) (*)	114.75 m²
	Piso 2 (Habitação) (*)	113.23 m²
	Total (* área contabilizada)	227.98 m²
CONSTRUÇÃO	Zona de Deck Exterior (Piso 1)	20.78 m²
	Varanda 01 (Piso 2)	11.78 m²
	Varanda 02 (Piso 2)	22.45 m²
OUTROS ESPAÇOS	Acima do Solo	2
	Abaixo do Solo	1
	Cércea	6.50
Nº PISOS	Índice de ocupação	0.29
	Índice de utilização	0.48
ÍNDICES	Tipologia	T3
	Coberto	2 lug.
FOGOS	Exterior	2 lug.
	VOLUMETRIA	881.40 m³

Projeto:	ARQUITETURA	
Pretensão:	CONSTRUÇÃO DE MORADIA UNIFAMILIAR	
Requerente:	DANIEL SOARES FERREIRA	
Local da obra:	RUA B - PENEDO DO CASAL - LOTE N.º1, SERRA D'EL REI - ÓBIDOS	
Descrição:	PLANTA DE IMPLANTAÇÃO	
Colaboração:	Processo: 001 / PARQ / 2023	
Pedro Ferreira	Versão: 20230421	
Projeto:	Arqº Silvino Machado - OA 21 577	
Escala:	1:100	Desenho n.º 01
Data:	ABRIL 2023	

Este desenho é propriedade do autor e é fornecido sob condição de não ser reproduzido sem devida autorização, expressa por escrito.

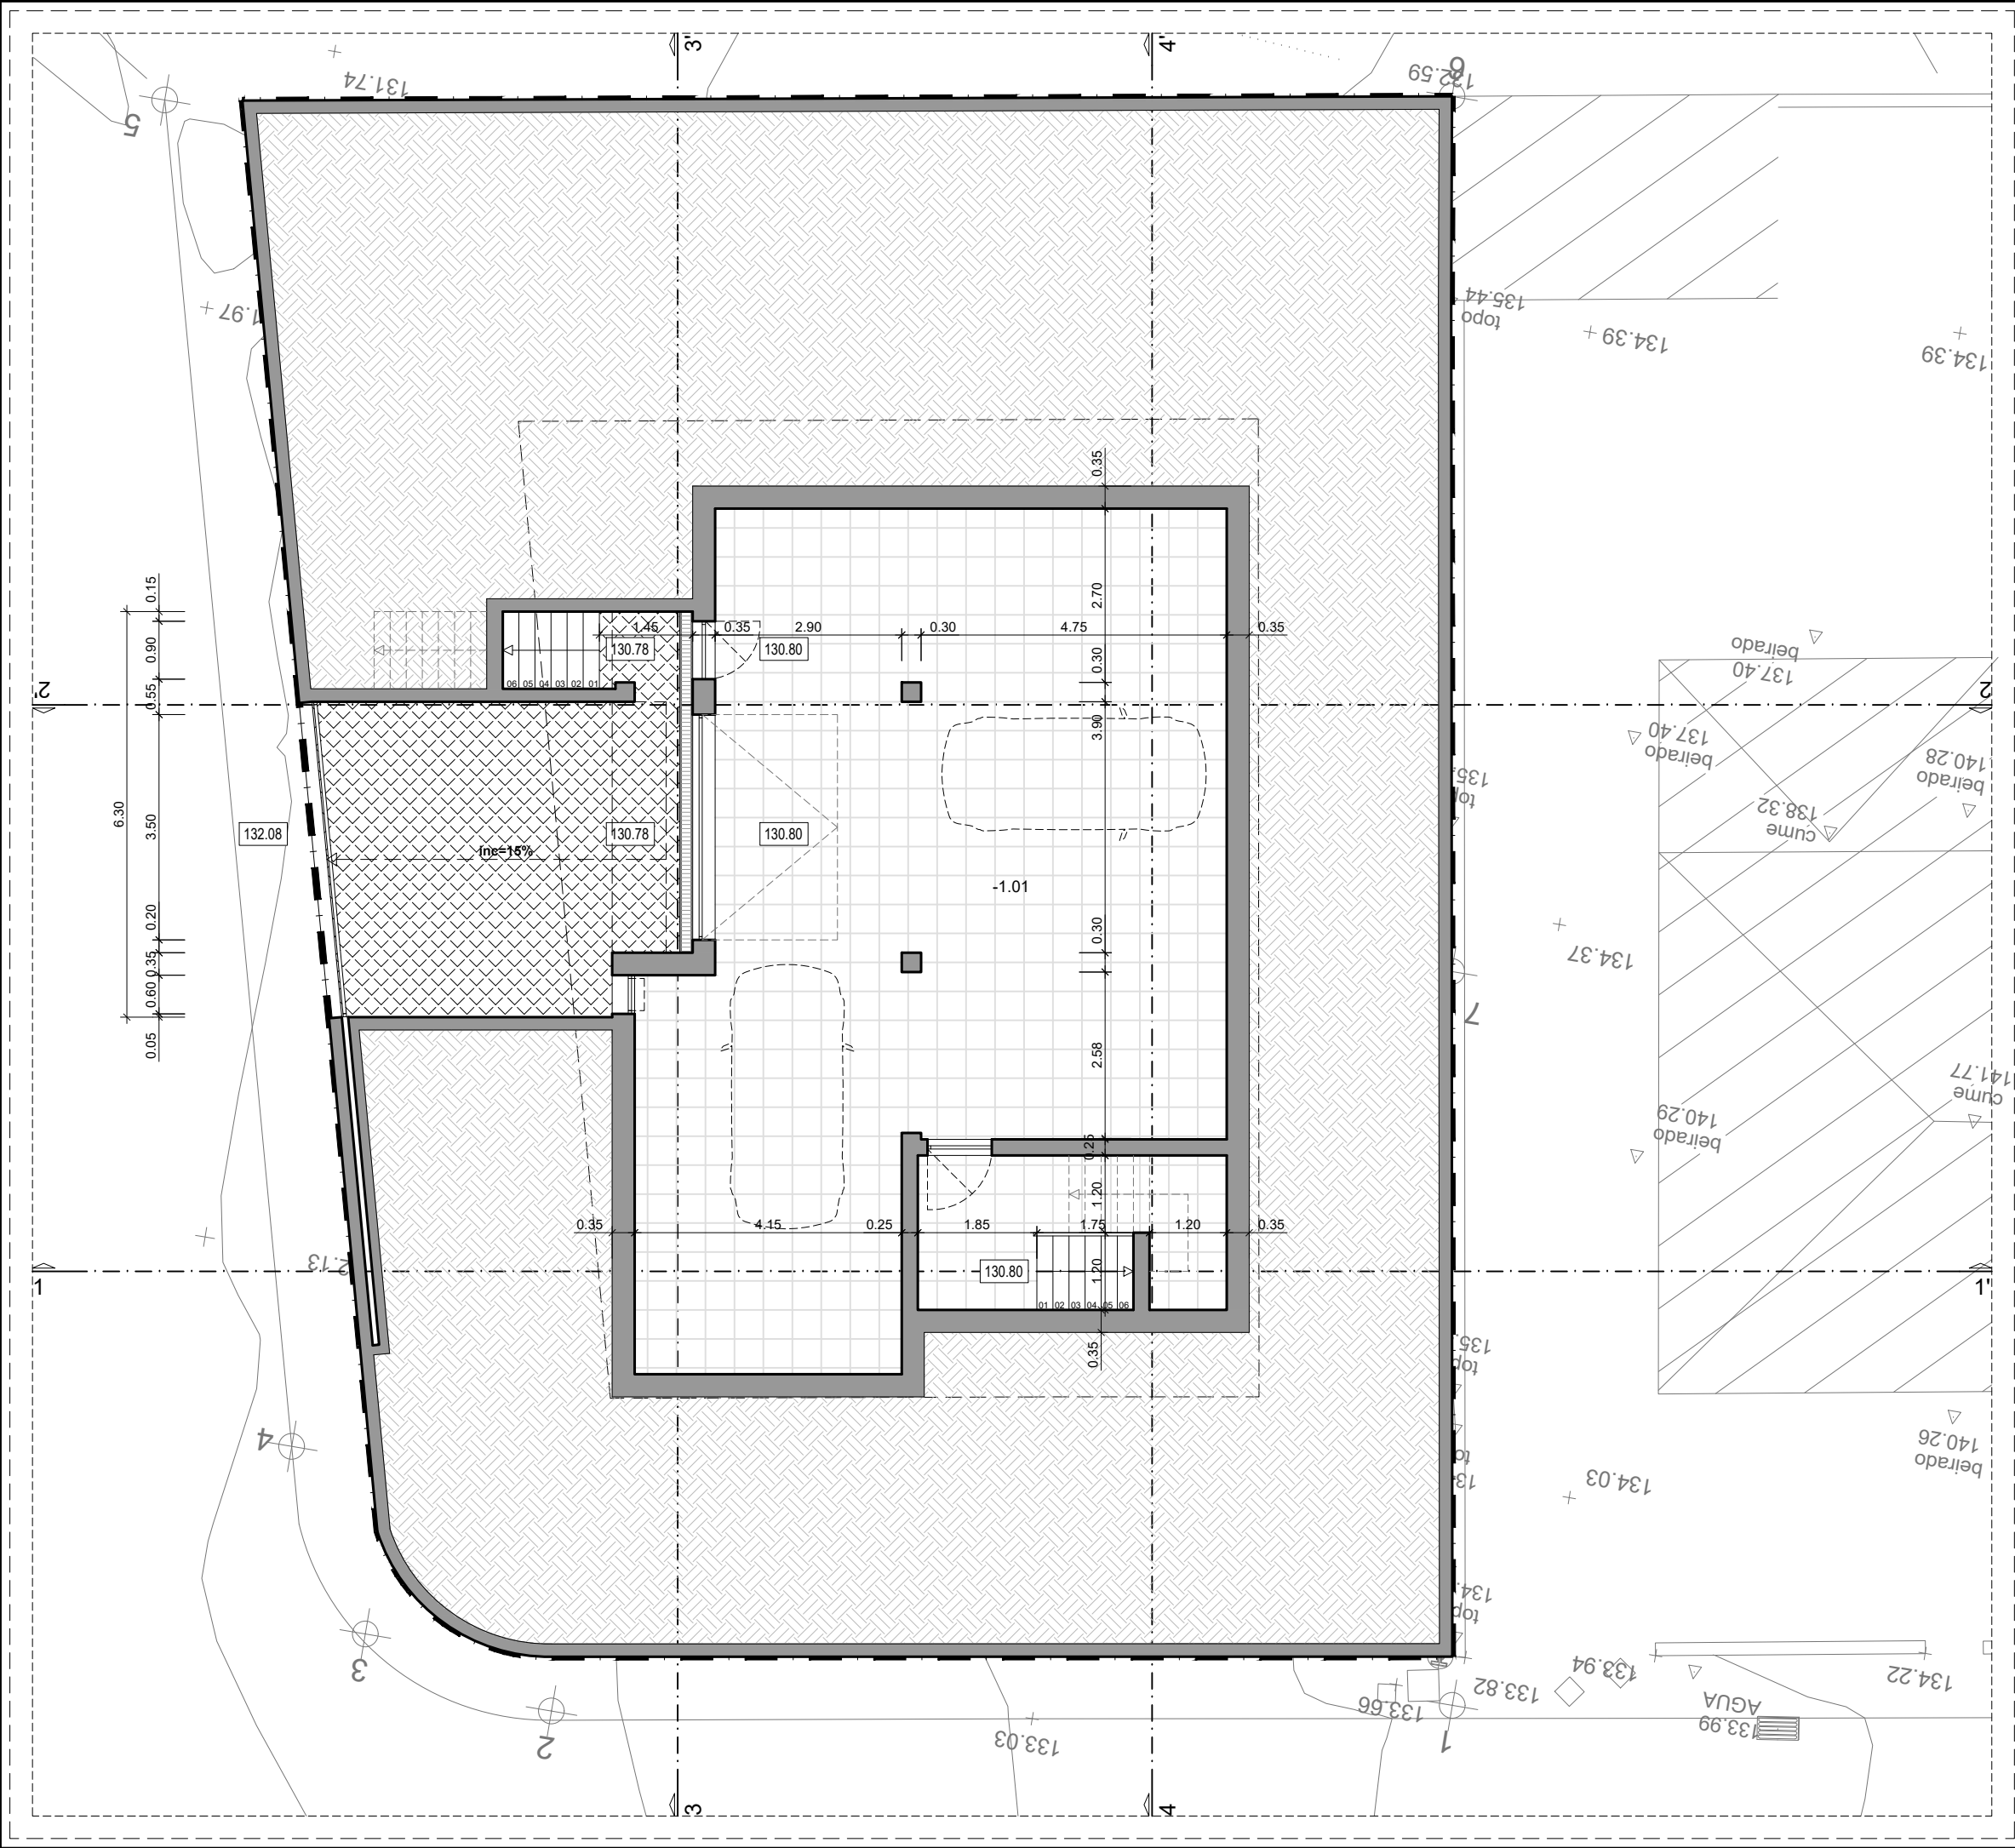

ÁREAS ÚTEIS DOS COMPARTIMENTOS - PISO -1

-1.01	GARAGEM	96.25 m²
-1.02	CIRCULAÇÃO	11.52 m²

ÁREA ÚTIL = 107.72 m²

ÁREAS BRUTAS

ÁREA BRUTA DO PISO -1	125.97 m²
ÁREA BRUTA TOTAL	125.97 m²

Projeto:

ARQUITETURA

Pretensão:

CONSTRUÇÃO DE MORADIA UNIFAMILIAR

Requerente:

DANIEL SOARES FERREIRA

Local da obra:

RUA B - PENEDO DO CASAL - LOTE N.º1,
SERRA D'EL REI - ÓBIDOS

Descrição:

PLANTA DO PISO -1

Colaboração:

Pedro Ferreira

Projeto:

Arqº Silvino Machado - OA 21 577

Processo:

001 / PARQ / 2023

Versão:

20230421

Escala:

1:100


Data:

ABRIL 2023

Desenho n.º

02

Este desenho é propriedade do autor e é fornecido sob condição de não ser reproduzido sem devida autorização, expressa por escrito.

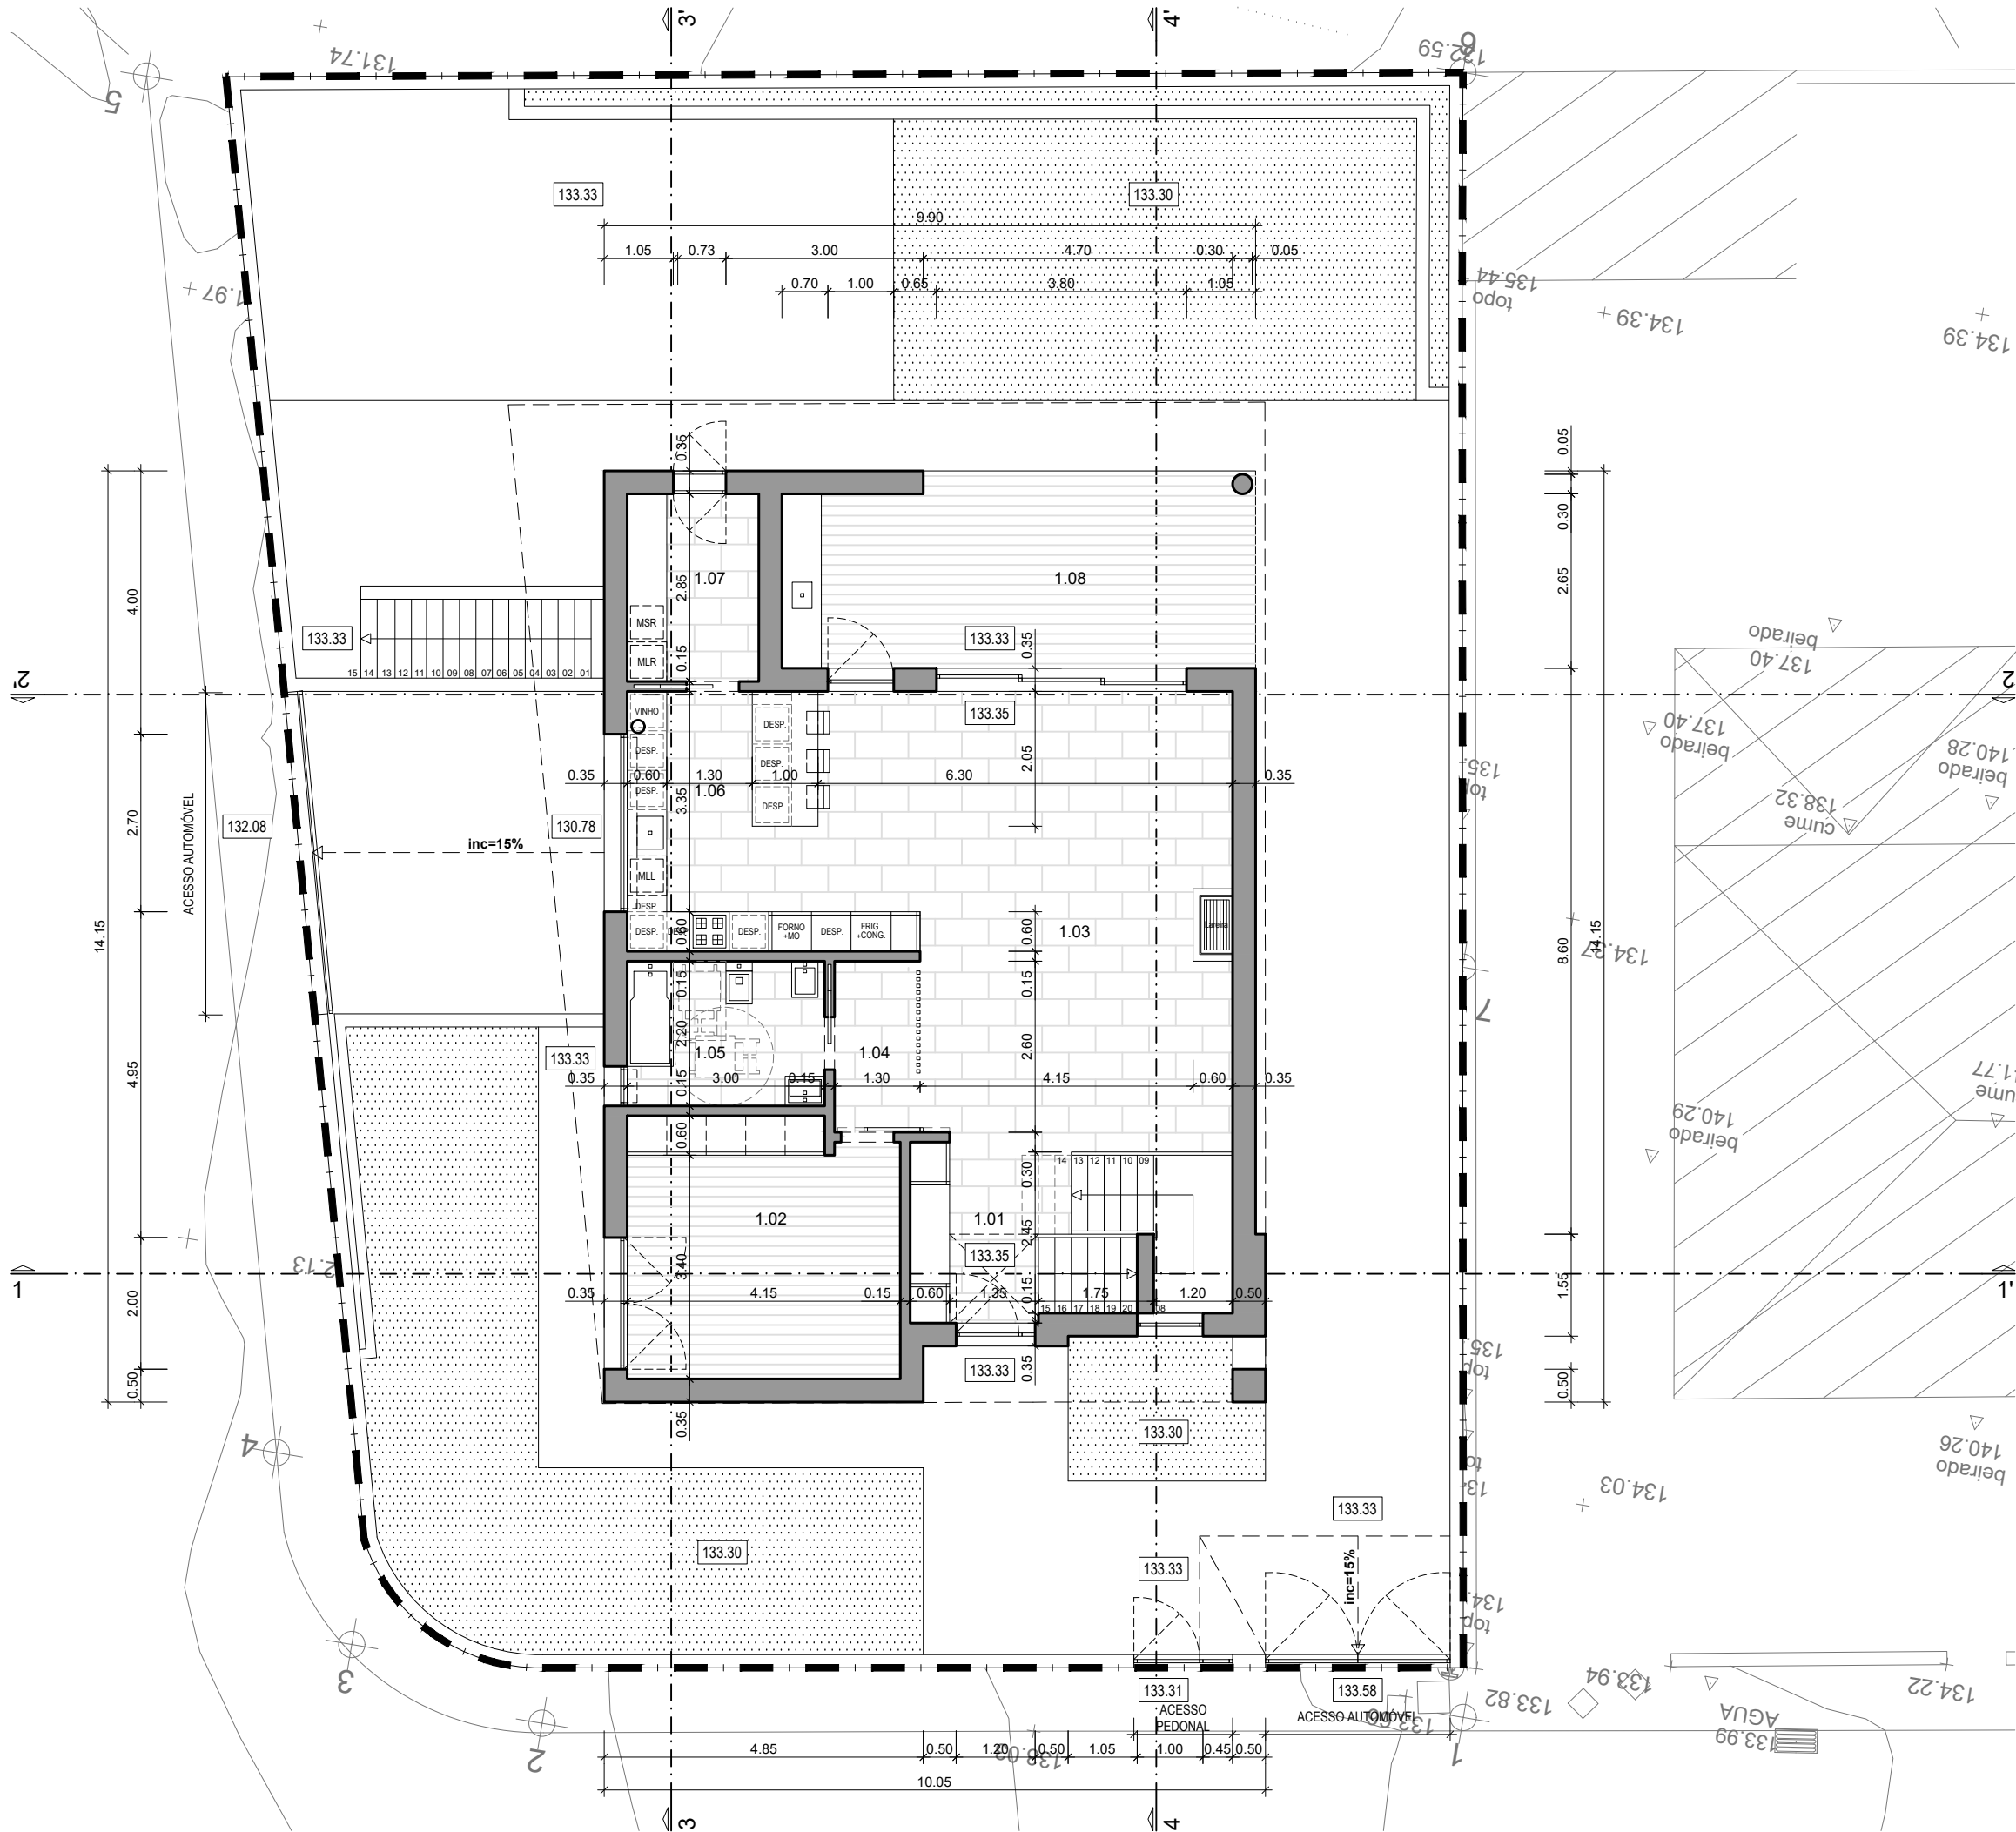


ÁREAS ÚTEIS DOS COMPARTIMENTOS - PISO 1		
1.01	HALL DE ENTRADA	6.06 m²
1.02	QUARTO	16.14 m²
1.03	SALA	32.96 m²
1.04	CIRCULAÇÃO	3.38 m²
1.05	INSTALAÇÃO SANITÁRIA ACESSÍVEL	6.60 m²
1.06	COZINHA	17.58 m²
1.07	LAVANDARIA	5.70 m²
1.08	DECK EXTERIOR	20.85 m²

ÁREA ÚTIL = 88.42 m²

ÁREAS BRUTAS	
ÁREA BRUTA DO PISO 1 (*)	114.75 m²
ÁREA BRUTA TOTAL (área contabilizada)	114.75 m²

Projeto:	ARQUITETURA	
Pretensão:	CONSTRUÇÃO DE MORADIA UNIFAMILIAR	
Requerente:	DANIEL SOARES FERREIRA	
Local da obra:	RUA B - PENEDO DO CASAL - LOTE N.º1, SERRA D'EL REI - ÓBIDOS	
Descrição:	PLANTA DO PISO 1	
Colaboração:	Pedro Ferreira	Processo: 001 / PARQ / 2023
Projeto:	Arqº Silvino Machado - OA 21 577	Versão: 20230421
Escala:	1:100	Desenho n.º 03
Data:	ABRIL 2023	

Este desenho é propriedade do autor e é fornecido sob condição de não ser reproduzido sem devida autorização, expressa por escrito.

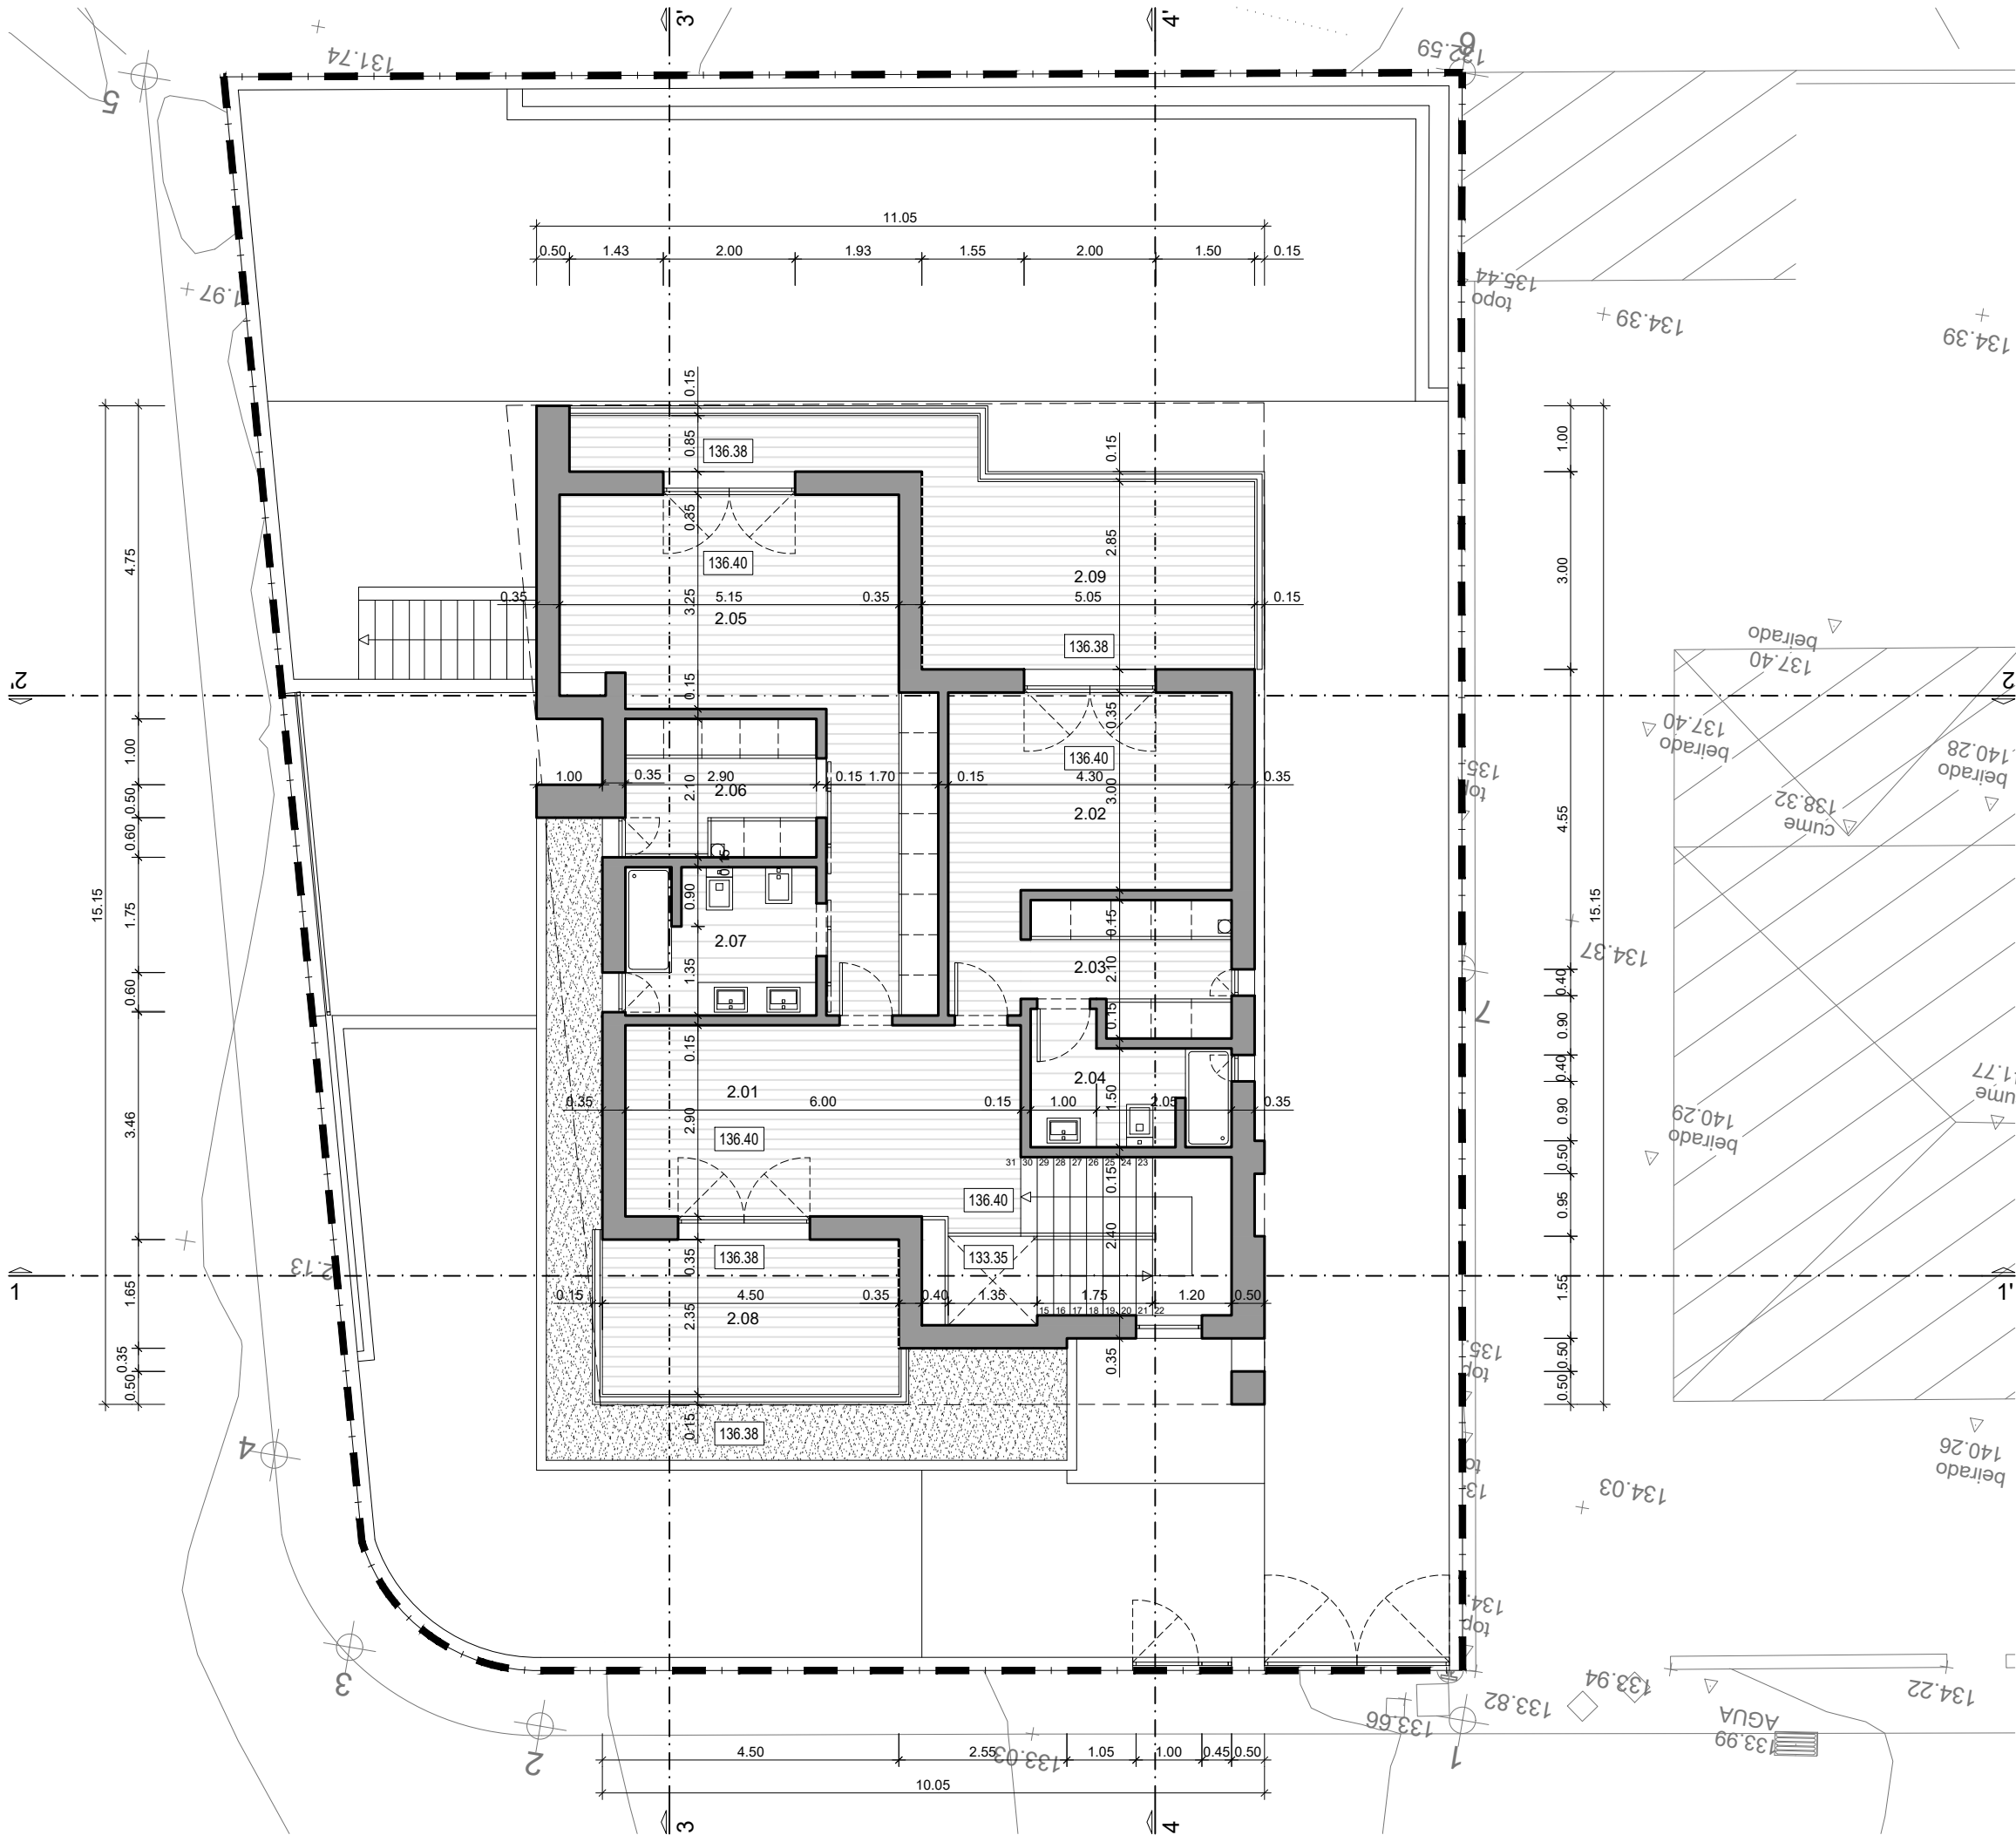


ÁREAS ÚTEIS DOS COMPARTIMENTOS - PISO 2		
2.01	HALL DE CIRCULAÇÃO	17.73 m²
2.02	QUARTO	14.83 m²
2.03	CLOSET	5.87 m²
2.04	INSTALAÇÃO SANITÁRIA	5.18 m²
2.05	QUARTO	24.49 m²
2.06	CLOSET	6.09 m²
2.07	INSTALAÇÃO SANITÁRIA	6.53 m²
2.08	VARANDA 01	11.78 m²
2.09	VARANDA 02	22.45 m²

ÁREA ÚTIL = 80.72 m²

ÁREAS BRUTAS	
ÁREA BRUTA DO PISO 2 (*)	113.23 m²
ÁREA BRUTA DA VARANDA	34.22 m²
ÁREA BRUTA TOTAL (área contabilizada)	113.23 m²

Projeto:	ARQUITETURA	
Pretensão:	CONSTRUÇÃO DE MORADIA UNIFAMILIAR	
Requerente:	DANIEL SOARES FERREIRA	
Local da obra:	RUA B - PENEDO DO CASAL - LOTE N.º1, SERRA D'EL REI - ÓBIDOS	
Descrição:	PLANTA DO PISO 2	
Colaboração:	Pedro Ferreira	Processo: 001 / PARQ / 2023
Projeto:	Arqº Silvíno Machado - OA 21 577	Versão: 20230421
Escala:	1:100	Desenho n.º 04
Data:	ABRIL 2023	

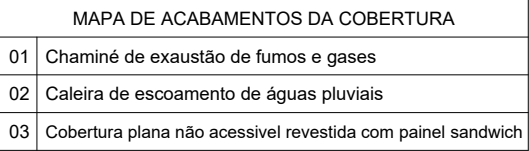

ARQUITETURA

CONSTRUÇÃO DE MORADIA UNIFAMILIAR

DANIEL SOARES FERREIRA

RUA B - PENEDO DO CASAL - LOTE N.º1,
SERRA D'EL REI - ÓBIDOS


PLANTA DE COBERTURA

001 / PARQ / 2023


20230421

ABRIL 2023

05

 



Este desenho é propriedade do autor e é fornecido sob condição de não ser reproduzido sem devida autorização, expressa por escrito.

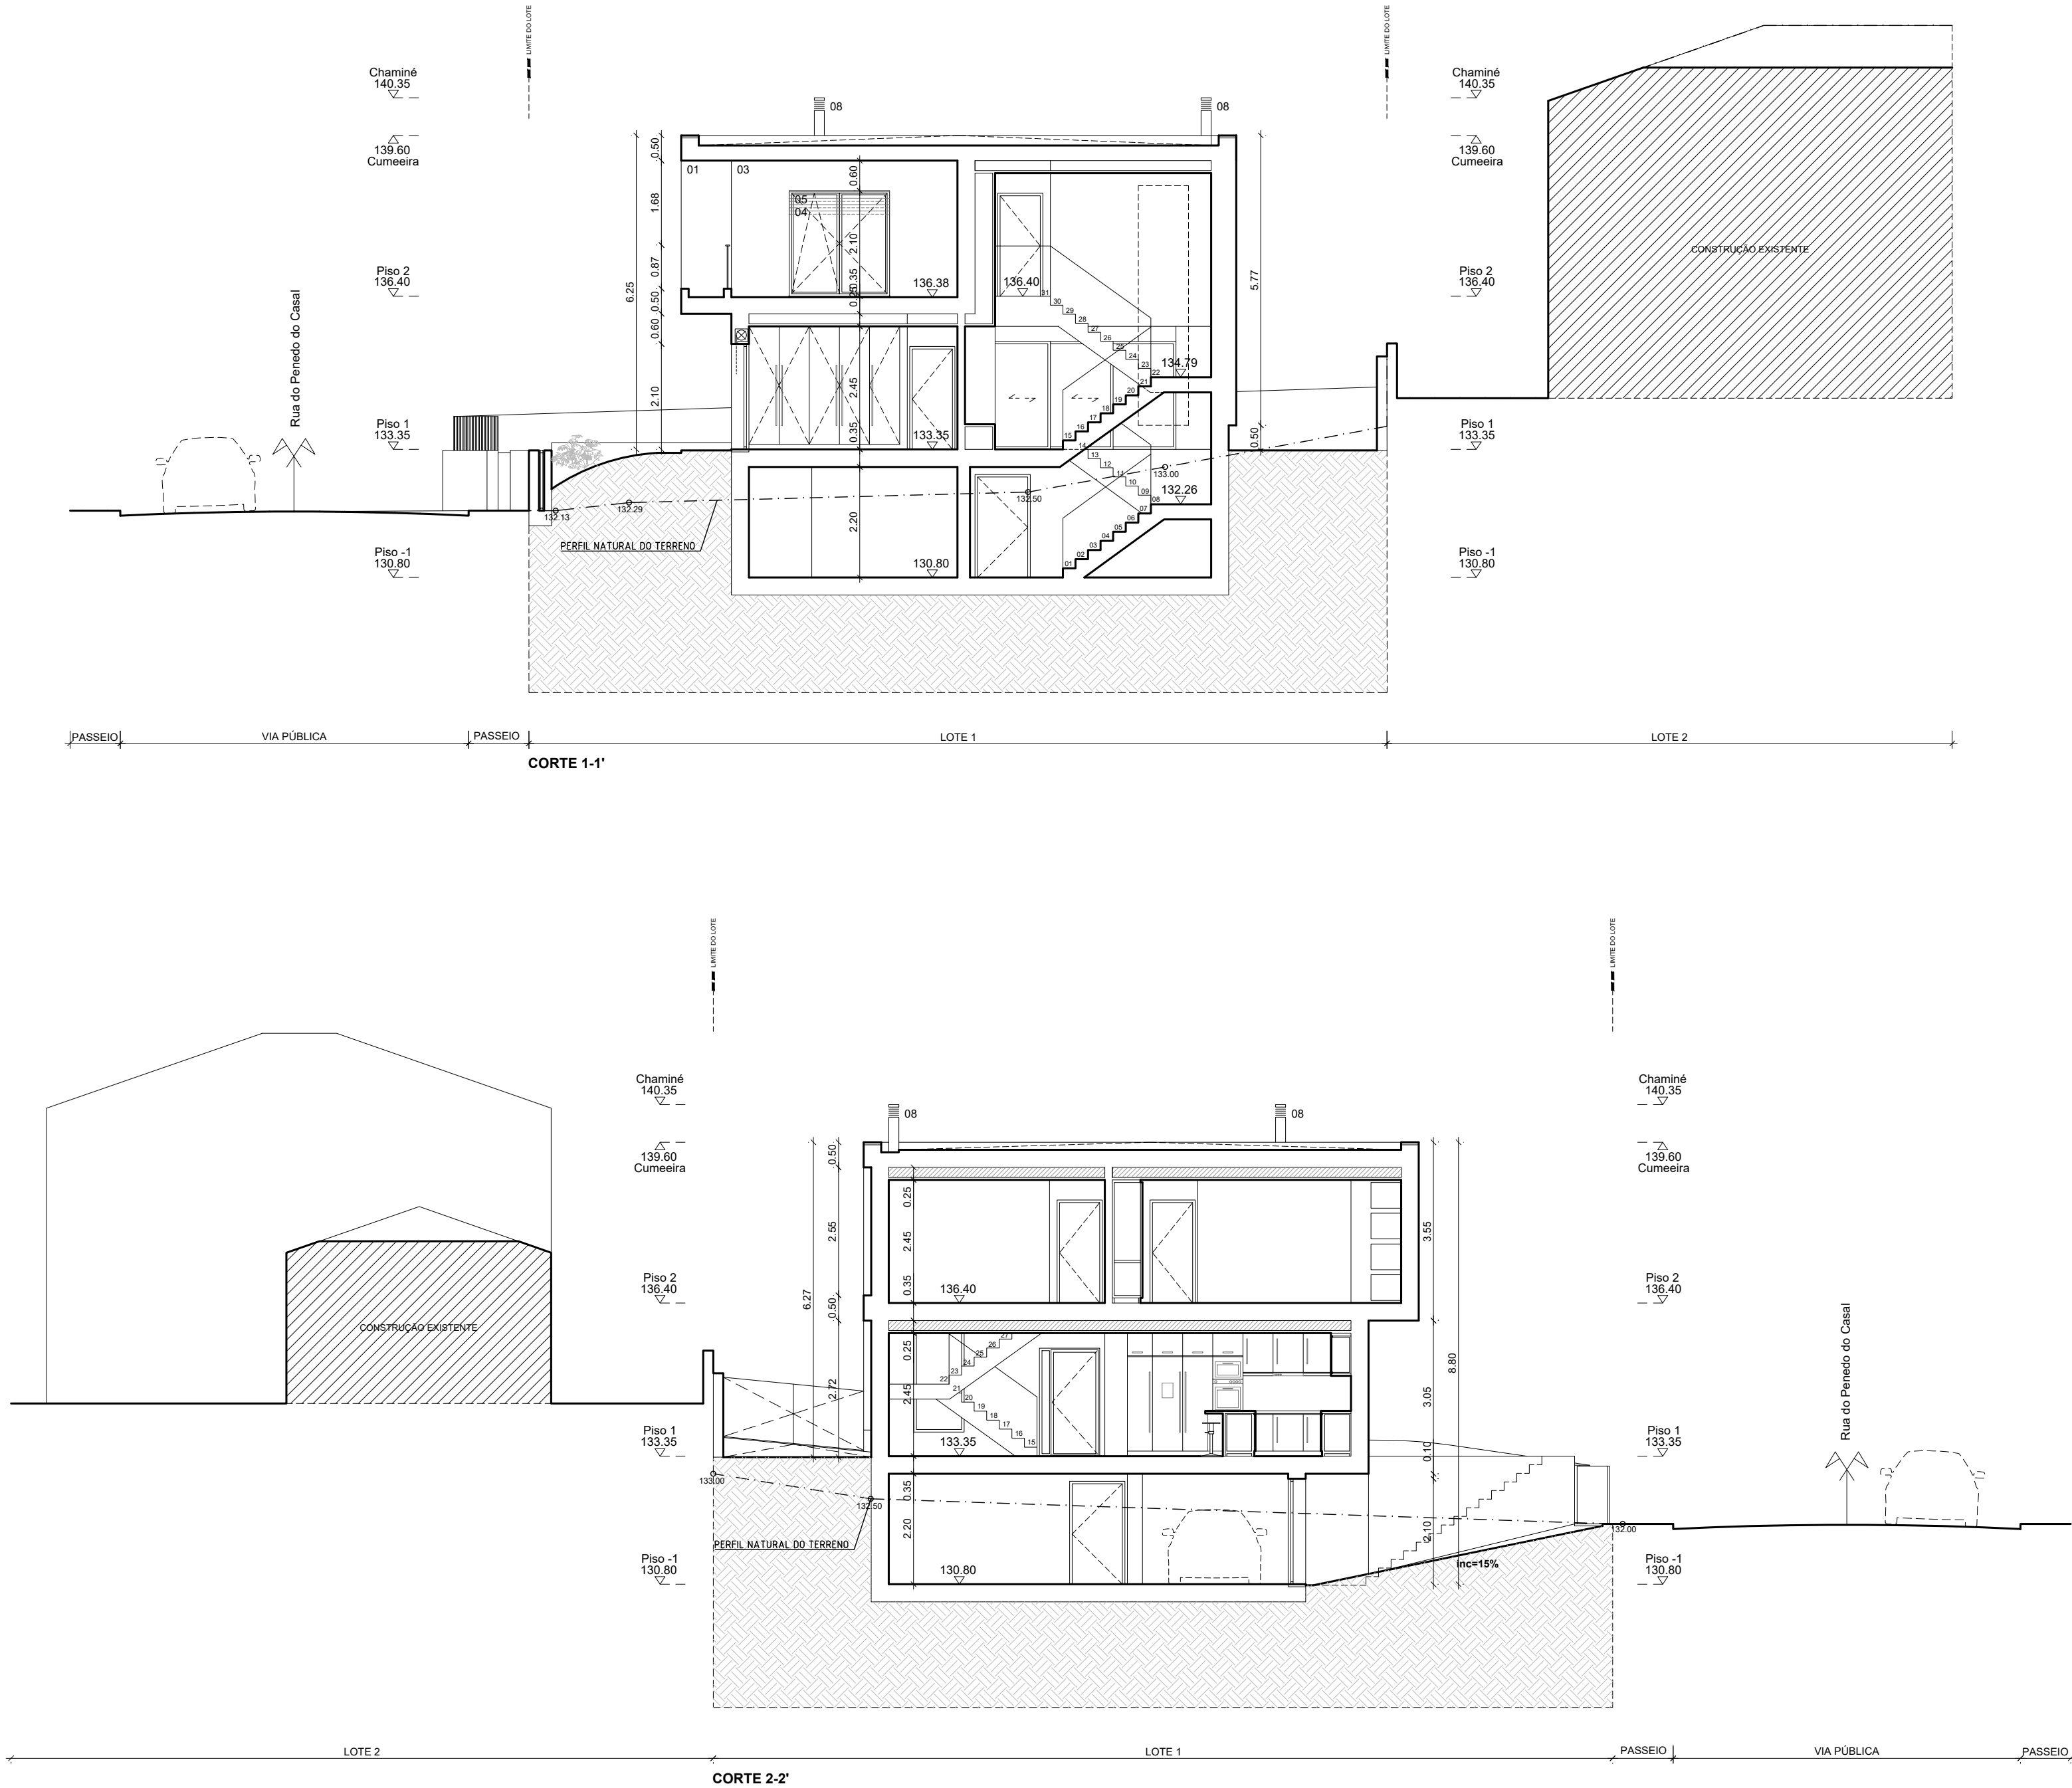

MAPA DE ACABAMENTOS "CONSTRUÇÃO"	
01	Parede rebocada e pintada à cor branca
02	Parede revestida com pedra natural tipo aparelhada
03	Parede rebocada e pintada à cor cinza
04	Caixilharia de PVC à cor cinza c/ vidro duplo transparente
05	Estores de caixa com régua de alumínio à cor cinza
06	Porta de segurança de PVC à cor cinza
07	Portão de garagem seccionado à cor cinza
08	Chaminé de secção redonda em aço inox
09	Guarda metálicas
10	Guarnição de vão, capeamento de murete ou soleira em cantaria de pedra calcárea, tom cinza
11	Portada em Alumínio com grelhas de ventilação à cor cinza

Projeto:		ARQUITETURA	
Pretensão:		CONSTRUÇÃO DE MORADIA UNIFAMILIAR	
Requerente:		DANIEL SOARES FERREIRA	
Local da obra:		RUA B - PENEDO DO CASAL - LOTE N.º1, SERRA D'EL REI - ÓBIDOS	
Descrição:		CORTE 1-1' E CORTE 2-2'	
Colaboração:		Processo:	
Pedro Ferreira		001 / PARQ / 2023	
Projeto:		Versão:	
Arqº Silvano Machado - OA 21 577		20230421	
Escala:		Desenho n.º	
1:100			
Data:		06	
ABRIL 2023			


Este desenho é propriedade do autor e é fornecido sob condição de não ser reproduzido sem devida autorização, expressa por escrito.

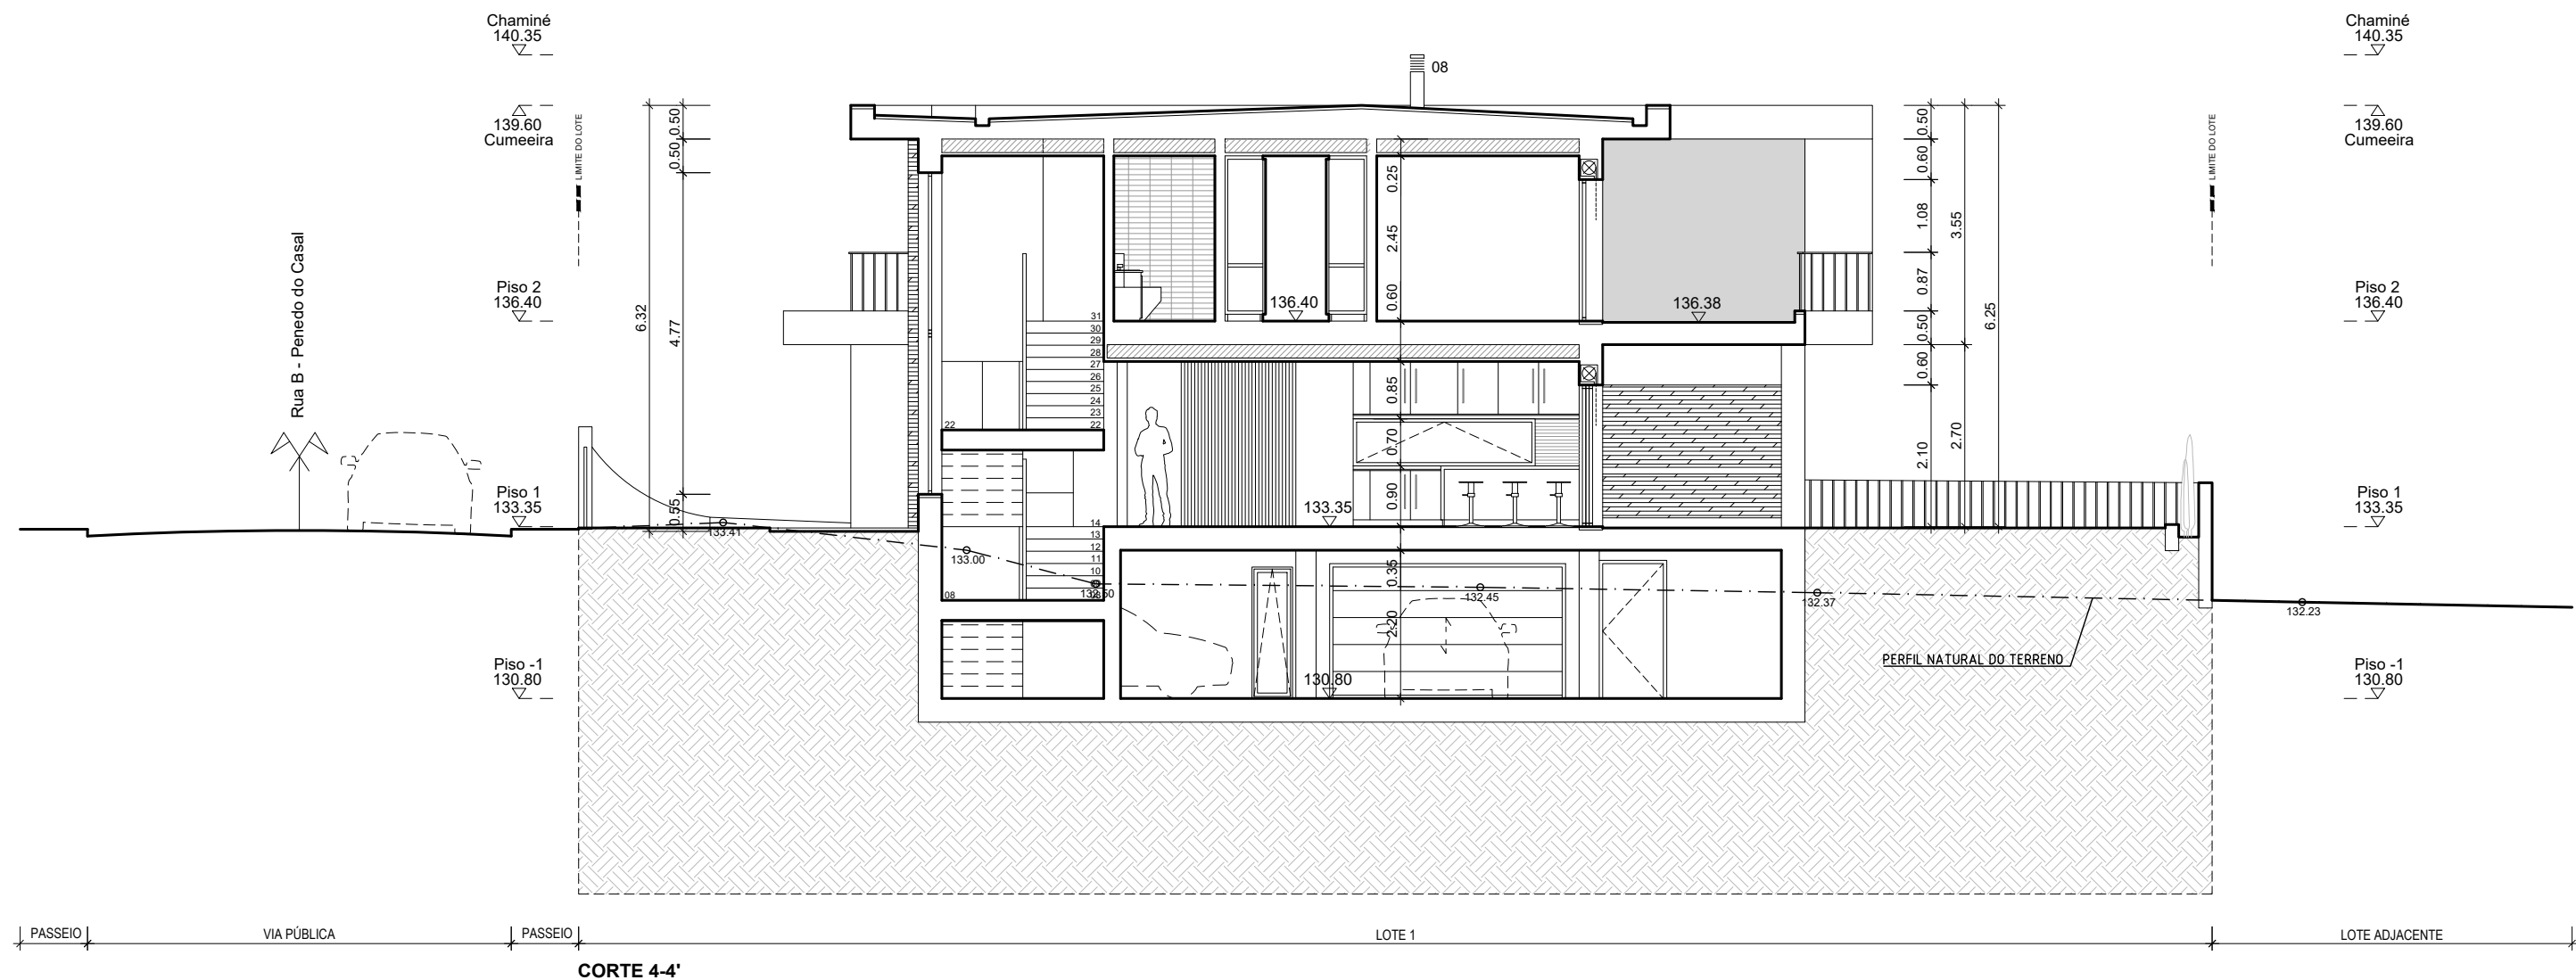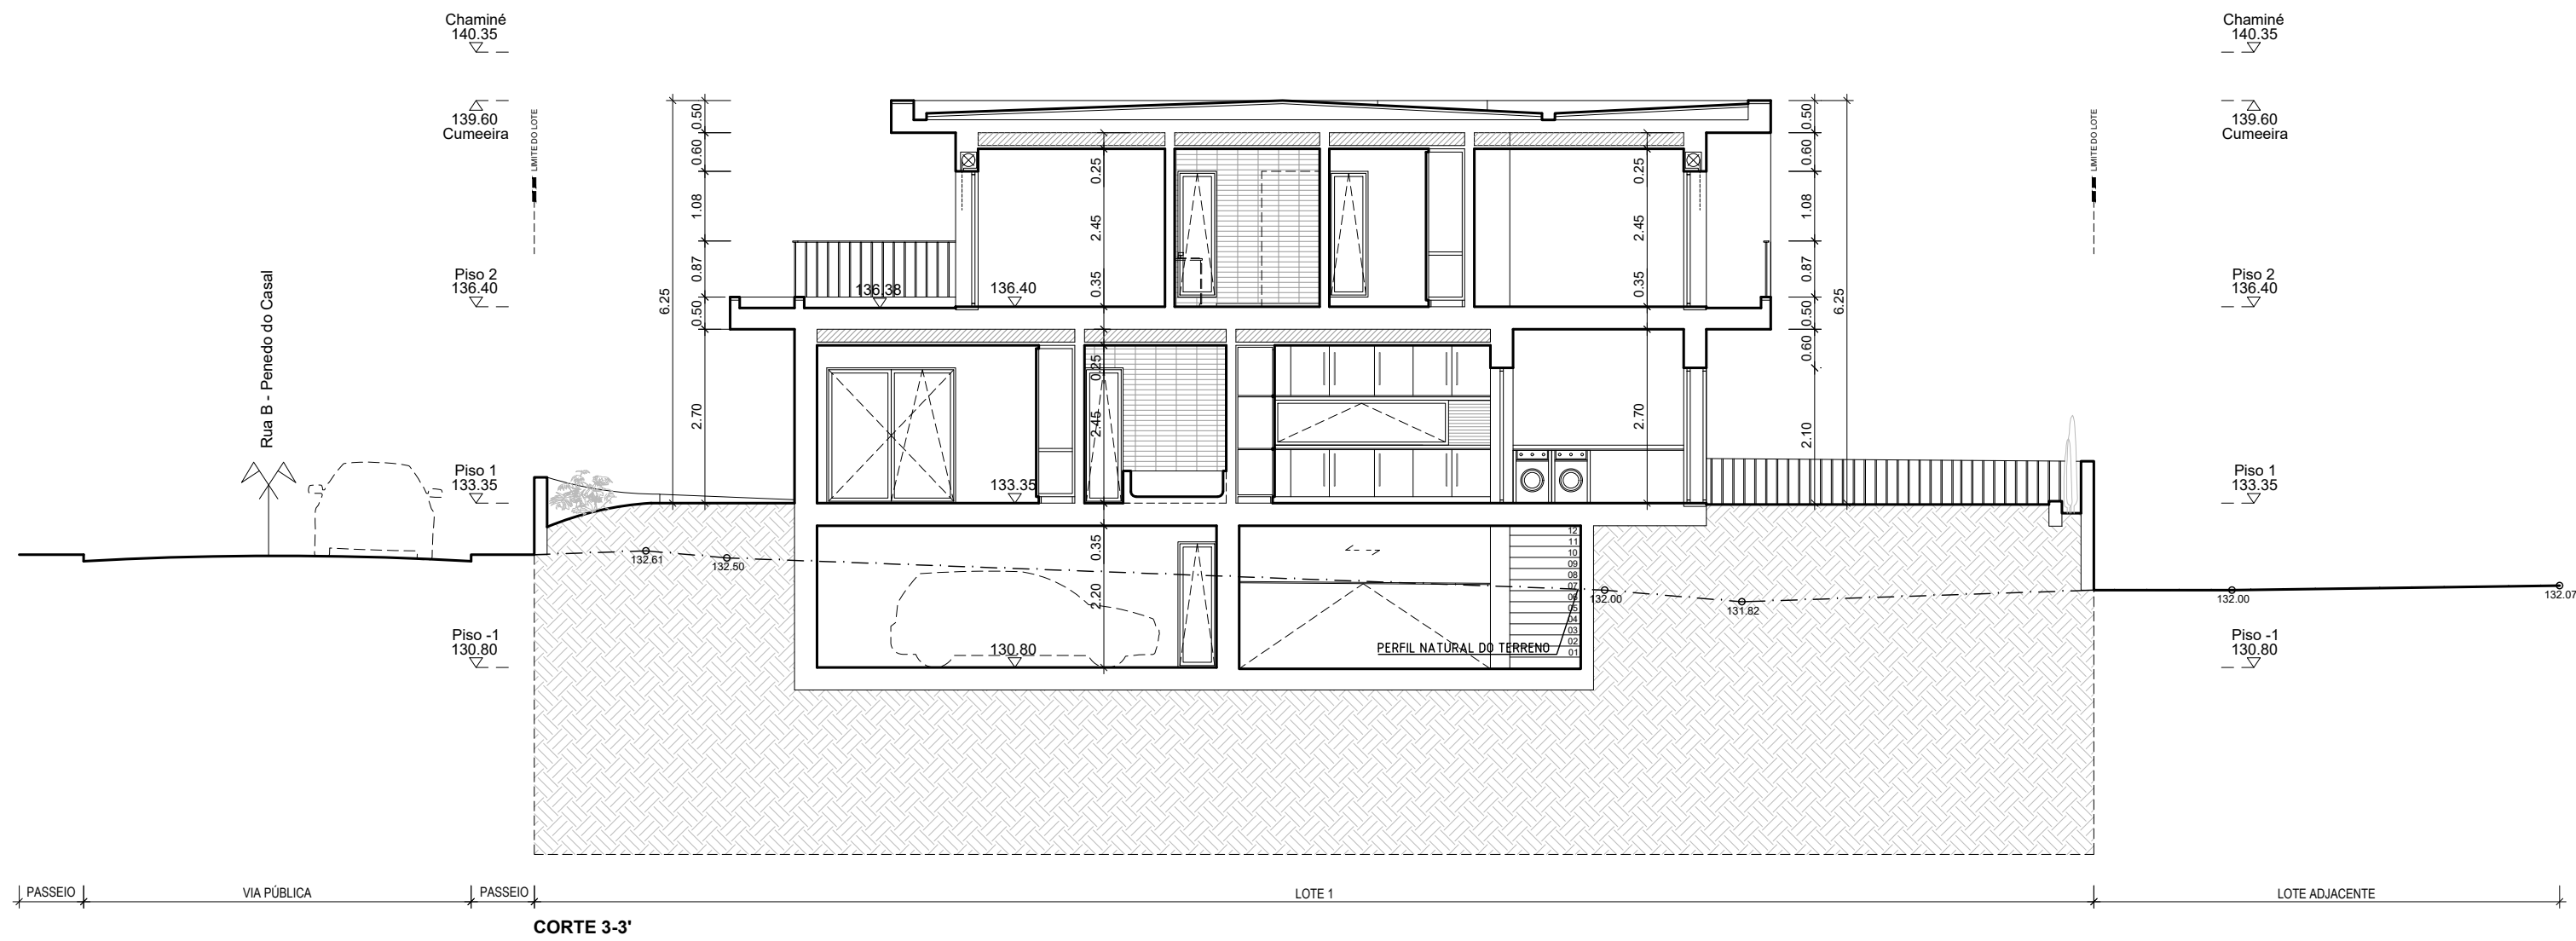

MAPA DE ACABAMENTOS "CONSTRUÇÃO"	
01	Parede rebocada e pintada à cor branca
02	Parede revestida com pedra natural tipo aparelhada
03	Parede rebocada e pintada à cor cinza
04	Caixilharia de PVC à cor cinza c/ vidro duplo transparente
05	Estores de caixa com régua de alumínio à cor cinza
06	Porta de segurança de PVC à cor cinza
07	Portão de garagem seccionado à cor cinza
08	Chaminé de secção redonda em aço inox
09	Guarda metálicas
10	Guarnição de vão, capeamento de murete ou soleira em cantaria de pedra calcária, tom cinza
11	Portada em Alumínio com grelhas de ventilação à cor cinza

Projeto:		ARQUITETURA	
Pretensão:		CONSTRUÇÃO DE MORADIA UNIFAMILIAR	
Requerente:		DANIEL SOARES FERREIRA	
Local da obra:		RUA B - PENEDO DO CASAL - LOTE N.º1, SERRA D'EL REI - ÓBIDOS	
Descrição:		CORTE 3-3' E CORTE 4-4'	
Colaboração:		Processo:	
Pedro Ferreira		001 / PARQ / 2023	
Projeto:		Versão:	
Arqº Silvano Machado - OA 21 577		20230421	
Escala:		Desenho n.º	
1:100		07	
Data:			
ABRIL 2023			

Este desenho é propriedade do autor e é fornecido sob condição de não ser reproduzido sem devida autorização, expressa por escrito.

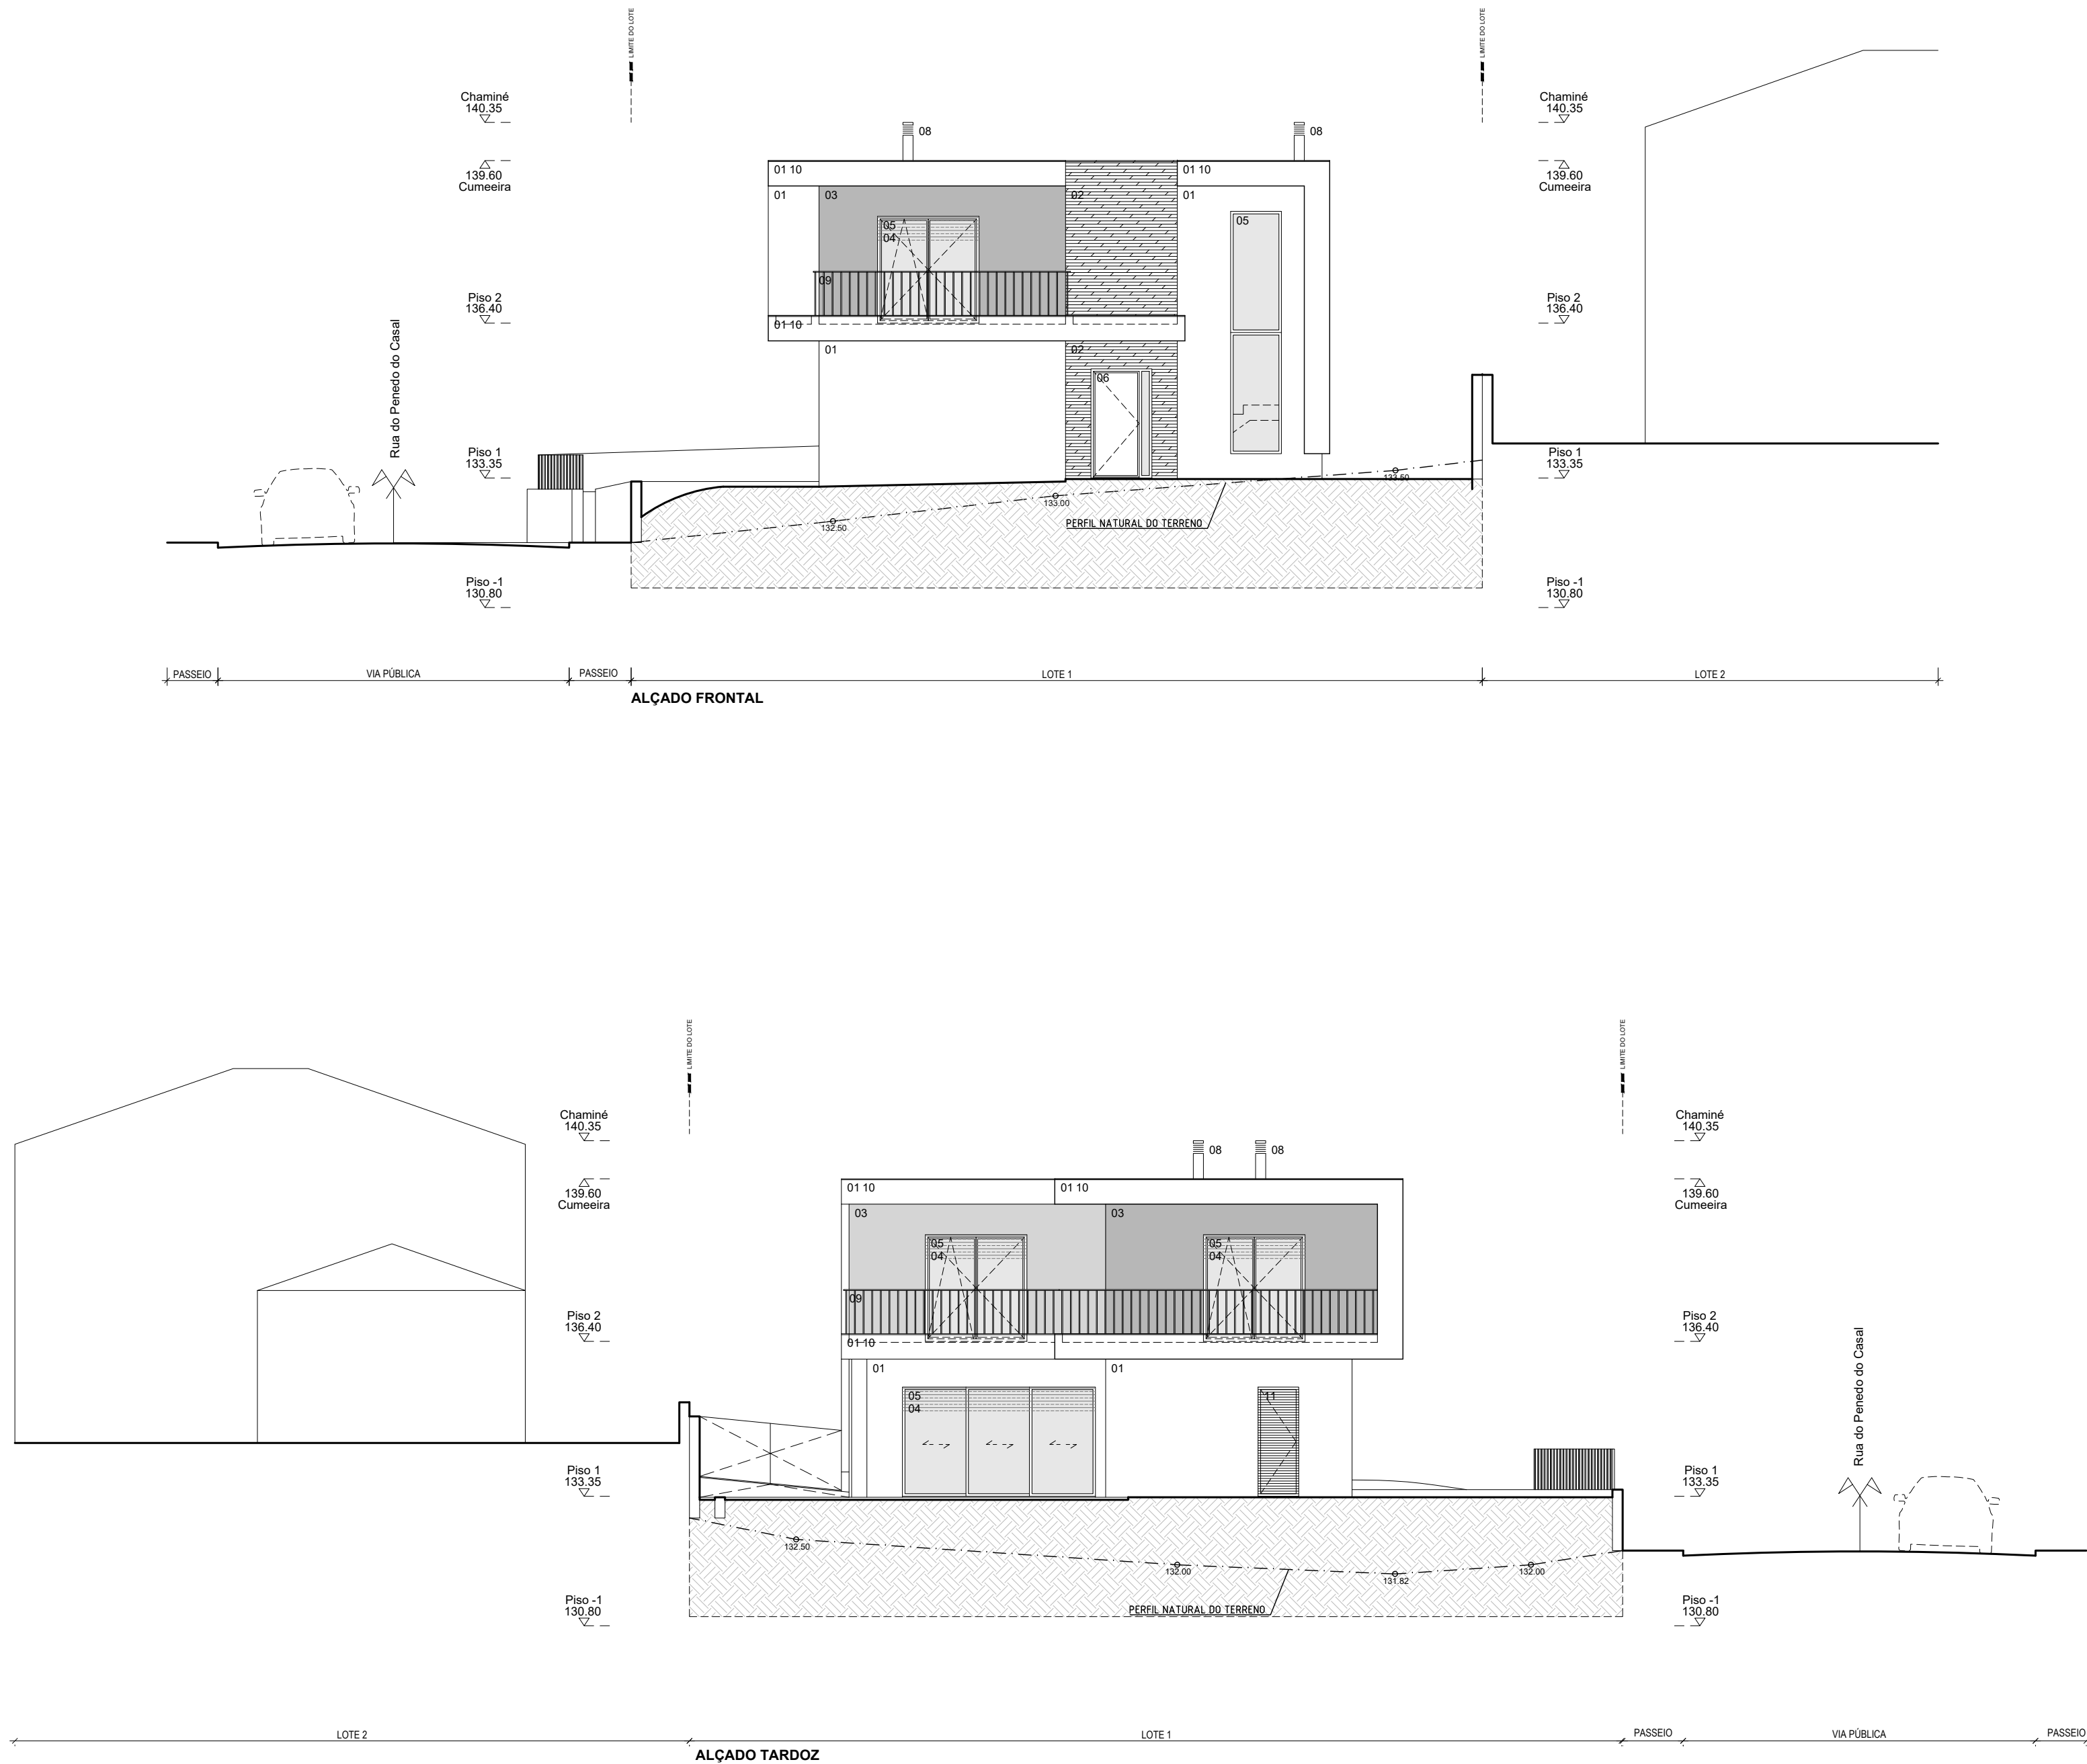


MAPA DE ACABAMENTOS "CONSTRUÇÃO"	
01	Parede rebocada e pintada à cor branca
02	Parede revestida com pedra natural tipo aparelhada
03	Parede rebocada e pintada à cor cinza
04	Caixilharia de PVC à cor cinza c/ vidro duplo transparente
05	Estores de caixa com régua de alumínio à cor cinza
06	Porta de segurança de PVC à cor cinza
07	Portão de garagem seccionado à cor cinza
08	Chaminé de secção redonda em aço inox
09	Guarda metálicas
10	Guarnição de vão, capeamento de murete ou soleira em cantaria de pedra calcária, tom cinza
11	Portada em Alumínio com grelhas de ventilação à cor cinza



Projeto:		ARQUITETURA	
Pretensão:		CONSTRUÇÃO DE MORADIA UNIFAMILIAR	
Requerente:		DANIEL SOARES FERREIRA	
Local da obra:		RUA B - PENEDO DO CASAL - LOTE N.º1, SERRA D'EL REI - ÓBIDOS	
Descrição:		ALÇADO FRONTAL E ALÇADO TARDOZ	
Colaboração:		Processo:	
Pedro Ferreira		001 / PARQ / 2023	
Projetou:		Versão:	
Arqº Silvano Machado - OA 21 577		20230421	
Escala:		Desenho n.º	
1:100			
Data:		08	
ABRIL 2023			

Projeto:	
ARQUITETURA	
Pretensão:	
CONSTRUÇÃO DE MORADIA UNIFAMILIAR	
Requerente:	
DANIEL SOARES FERREIRA	
Local da obra:	
RUA B - PENEDO DO CASAL - LOTE N.º 1, SERRA D'EL REI - ÔBIDOS	
Descrição:	
ALÇADO LATERAL DIREITO E ALÇADO LATERAL ESQUERDO	
Colaboração:	Processo:
Pedro Ferreira	001 / PARQ / 2023
Projeto:	Versão:
Arqº Silvano Machado - OA 21 577	20230421
Escala:	Desenho n.º
1:100	
Data:	
ABRIL 2023	

Este desenho é propriedade do autor e é fornecido sob condição de não ser reproduzido sem devida autorização, expressa por escrito.

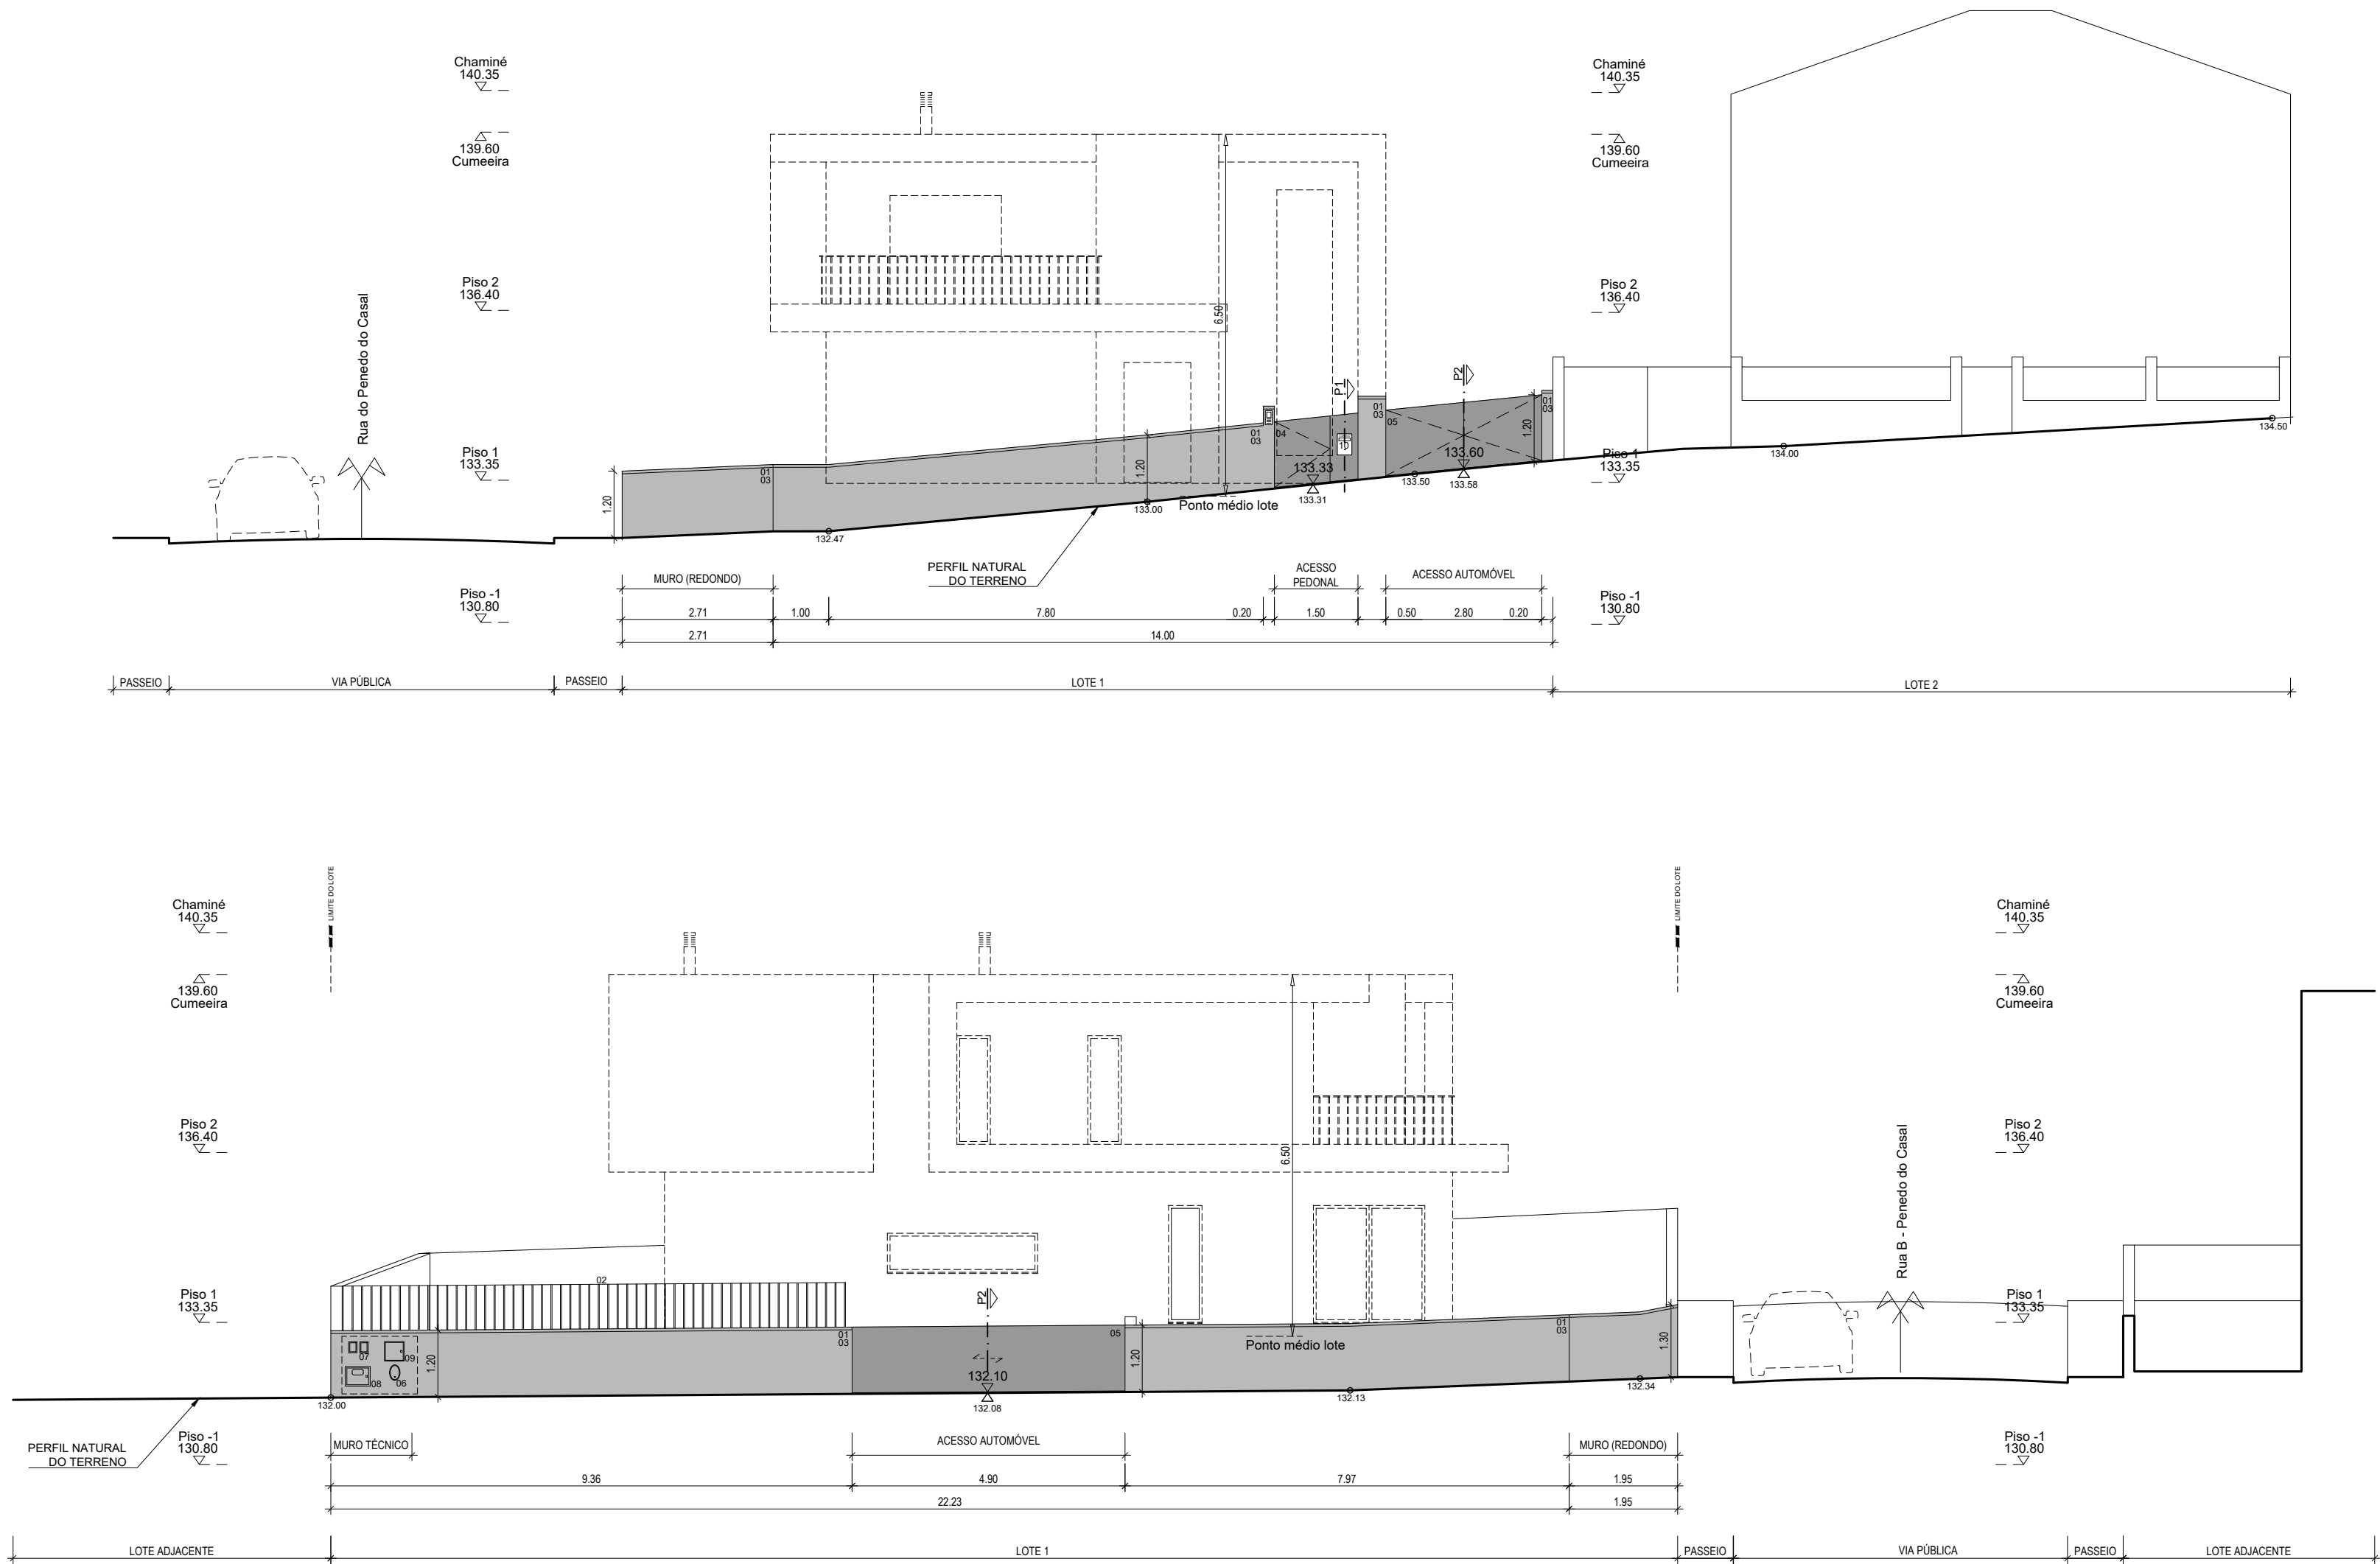

ALÇADO DO MURO CONFINANTE COM A RUA B - PENEDO DO CASAL

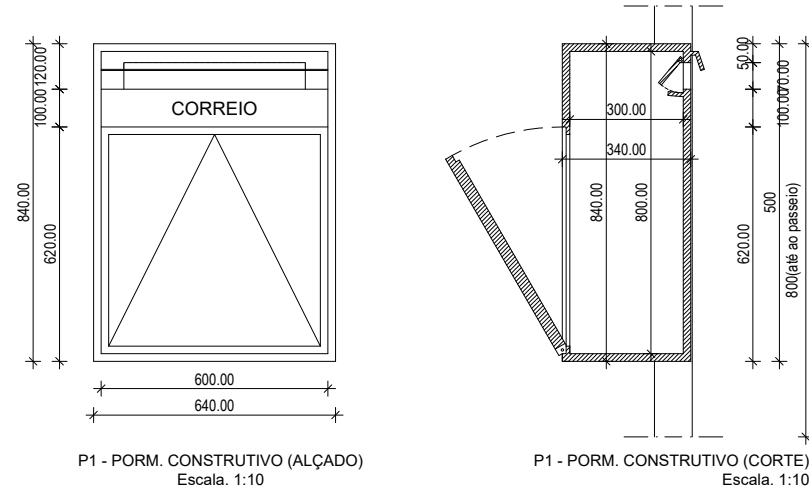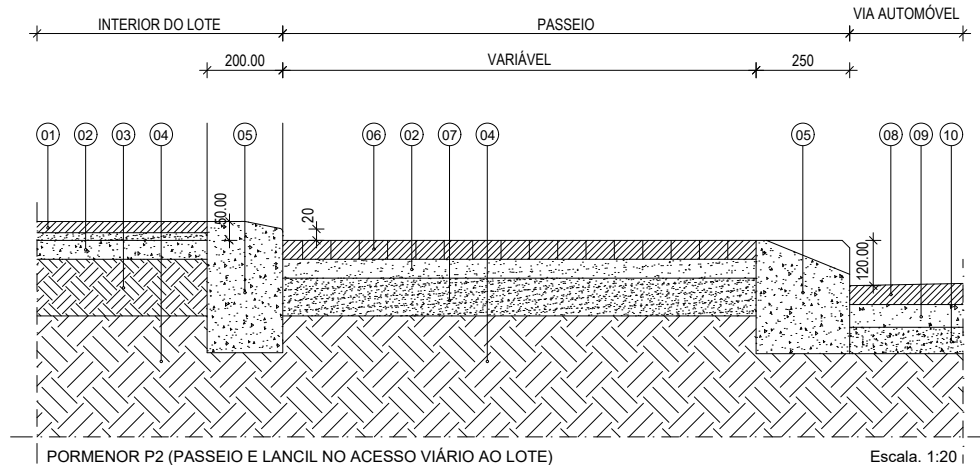


MAPA DE ACABAMENTOS "MUROS"	
01	Parede rebocada e pintada à cor branca
02	Guardas em estrutura de ferro tratado e pintado à cor cinza
03	Capeamento de murete em cantaria de pedra de cor cinza
04	Portão de 1 folha de abrir em estrutura de ferro à cor cinza
05	Portão de 2 folhas de abrir em estrutura de ferro à cor cinza
06	Boca de Incêndio
07	Eletricidade e Telecomunicações
08	Contador de Água
09	Contador de Gás
10	Caixa de Correio

MAPA DE ACABAMENTOS "PORMENOR P2"	
01	Pavimento cerâmico exterior
02	Camada de areia de assentamento
03	Camada de terra compactada
04	Terreno natural
05	Lancil
06	Calçada de vidro (50mm)
07	Camada de areia compactada
08	Asfalto betuminoso
09	Brita de granulometria média compactada
10	Brita de granulometria fina compactada

NOTA IMPORTANTE	
DIMENSIONAMENTO DA CAIXA DE RECEPÇÃO POSTAL SEGUNDO O DECRETO REGULAMENTAR Nº 21/98 DE 4 DE SETEMBRO, ARTIGO 3º ALÍNEA 7 b), c), f), g) E ARTIGO 8º	

Projeto:	
ARQUITETURA	
Pretensão:	
CONSTRUÇÃO DE MORADIA UNIFAMILIAR	
Requerente:	
DANIEL SOARES FERREIRA	
Local da obra:	
RUA B - PENEDO DO CASAL - LOTE N.º1, SERRA D'EL REI - ÓBIDOS	
Descrição: ALÇADOS DOS MUROS CONFINANTES COM A VIA PÚBLICA	
Colaboração:	Processo:
Padro Ferreira	001 / PARQ / 2023
Projeto:	Versão:
Arqº Silvano Machado - OA 21 577	20230421
Escala:	Desenho n.º
1:100	MU.01
Data:	
ABRIL 2023	

Este desenho é propriedade do autor e é fornecido sob condição de não ser reproduzido sem devida autorização, expressa por escrito.

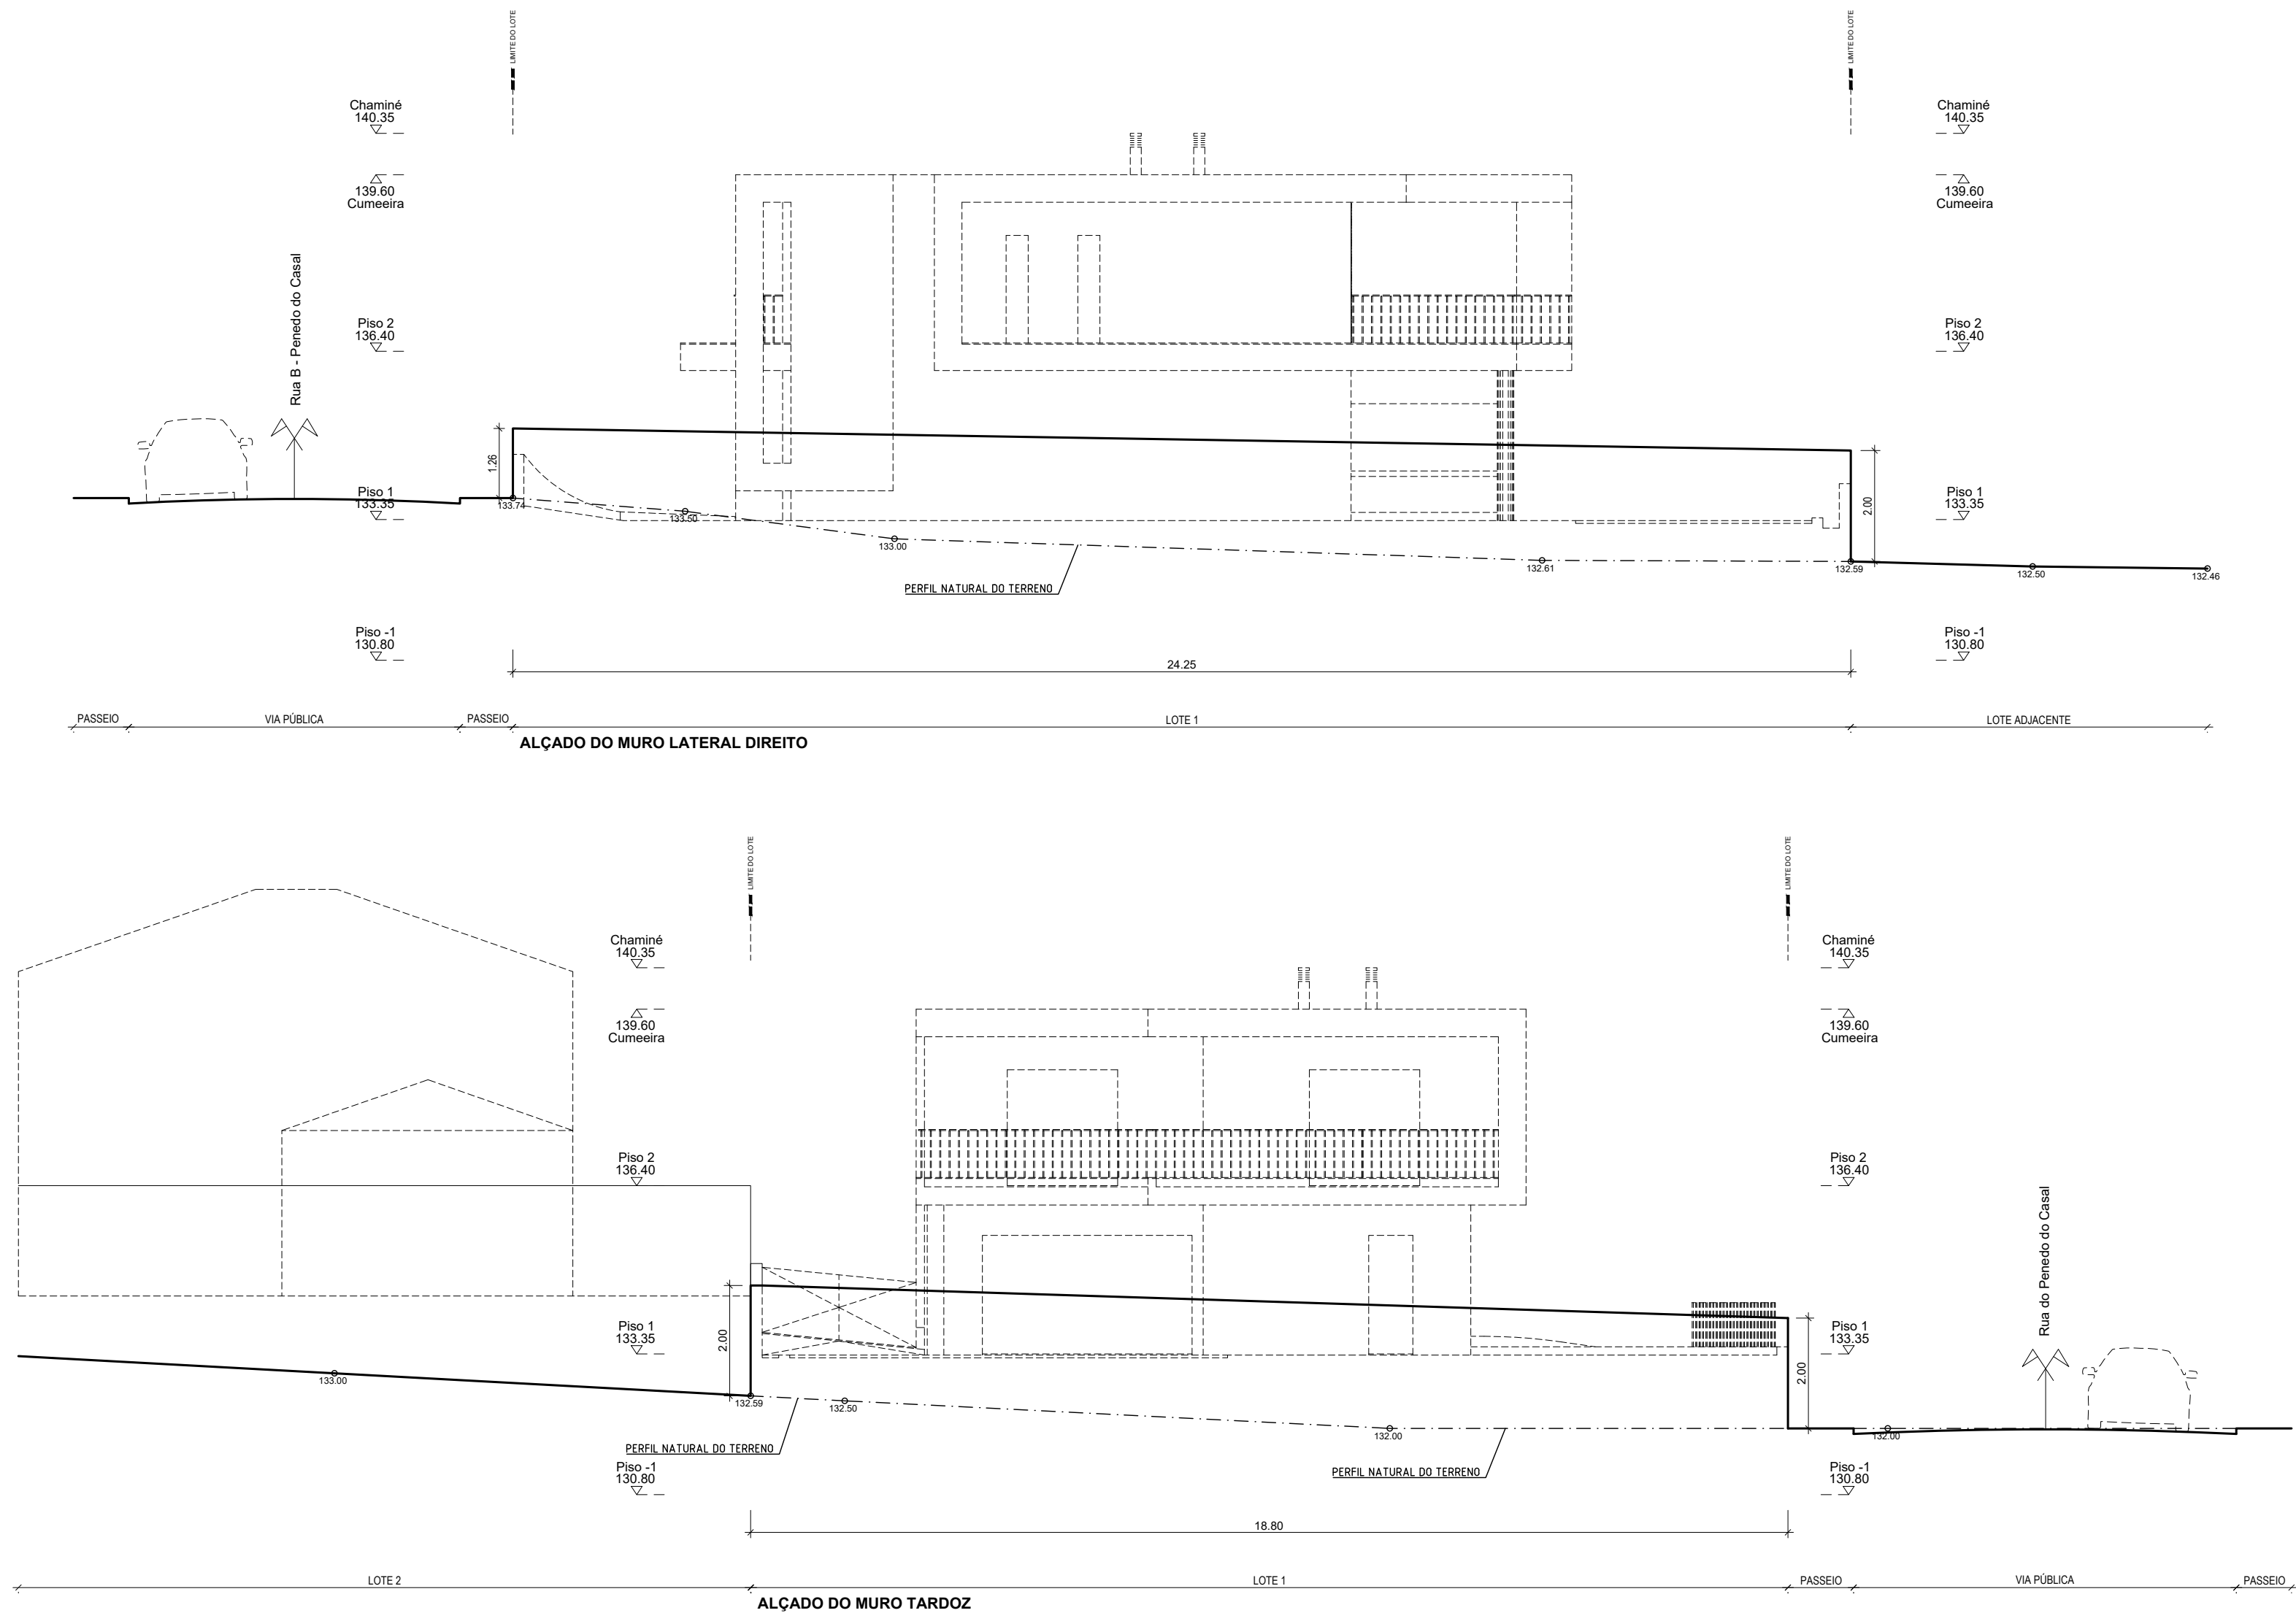


MAPA DE ACABAMENTOS "MUROS"	
01	Parede rebocada e pintada à cor branca
02	Guardas em estrutura de ferro tratado e pintado à cor cinza
03	Capeamento de murete em cantaria de pedra de cor cinza
04	Portão de 1 folha de abrir em estrutura de ferro à cor cinza
05	Portão de 2 folhas de abrir em estrutura de ferro à cor cinza
06	Boca de Incêndio
07	Eletricidade e Telecomunicações
08	Contador de Água
09	Contador de Gás
10	Caixa de Correio

MAPA DE ACABAMENTOS "PORMENOR P2"	
01	Pavimento cerâmico exterior
02	Camada de areia de assentamento
03	Camada de terra compactada
04	Terreno natural
05	Lancil
06	Calçada de vidro (50mm)
07	Camada de areia compactada
08	Asfalto betuminoso
09	Brita de granulometria média compactada
10	Brita de granulometria fina compactada

NOTA IMPORTANTE	
DIMENSIONAMENTO DA CAIXA DE RECEPÇÃO POSTAL SEGUNDO O DECRETO REGULAMENTAR Nº 21/98 DE 4 DE SETEMBRO, ARTIGO 3º ALÍNEA 7 b), c), f), g) E ARTIGO 8º	

Projeto:	ARQUITETURA	
Pretensão:	CONSTRUÇÃO DE MORADIA UNIFAMILIAR	
Requerente:	DANIEL SOARES FERREIRA	
Local da obra:	RUA B - PENEDO DO CASAL - LOTE N.º1, SERRA D'EL REI - ÓBIDOS	
Descrição:	ALÇADOS DOS MUROS CONFINANTES COM OS LOTES ADJACENTES	
Colaboração:	Processo:	001 / PARQ / 2023
Padro Ferreira	Projeto:	Versão:
Arqº Silvano Machado - OA 21 577	20230421	
Escala:	Desenho n.º	MU.01
1:100		
Data:	ABRIL 2023	

Este desenho é propriedade do autor e é fornecido sob condição de não ser reproduzido sem devida autorização, expressa por escrito.

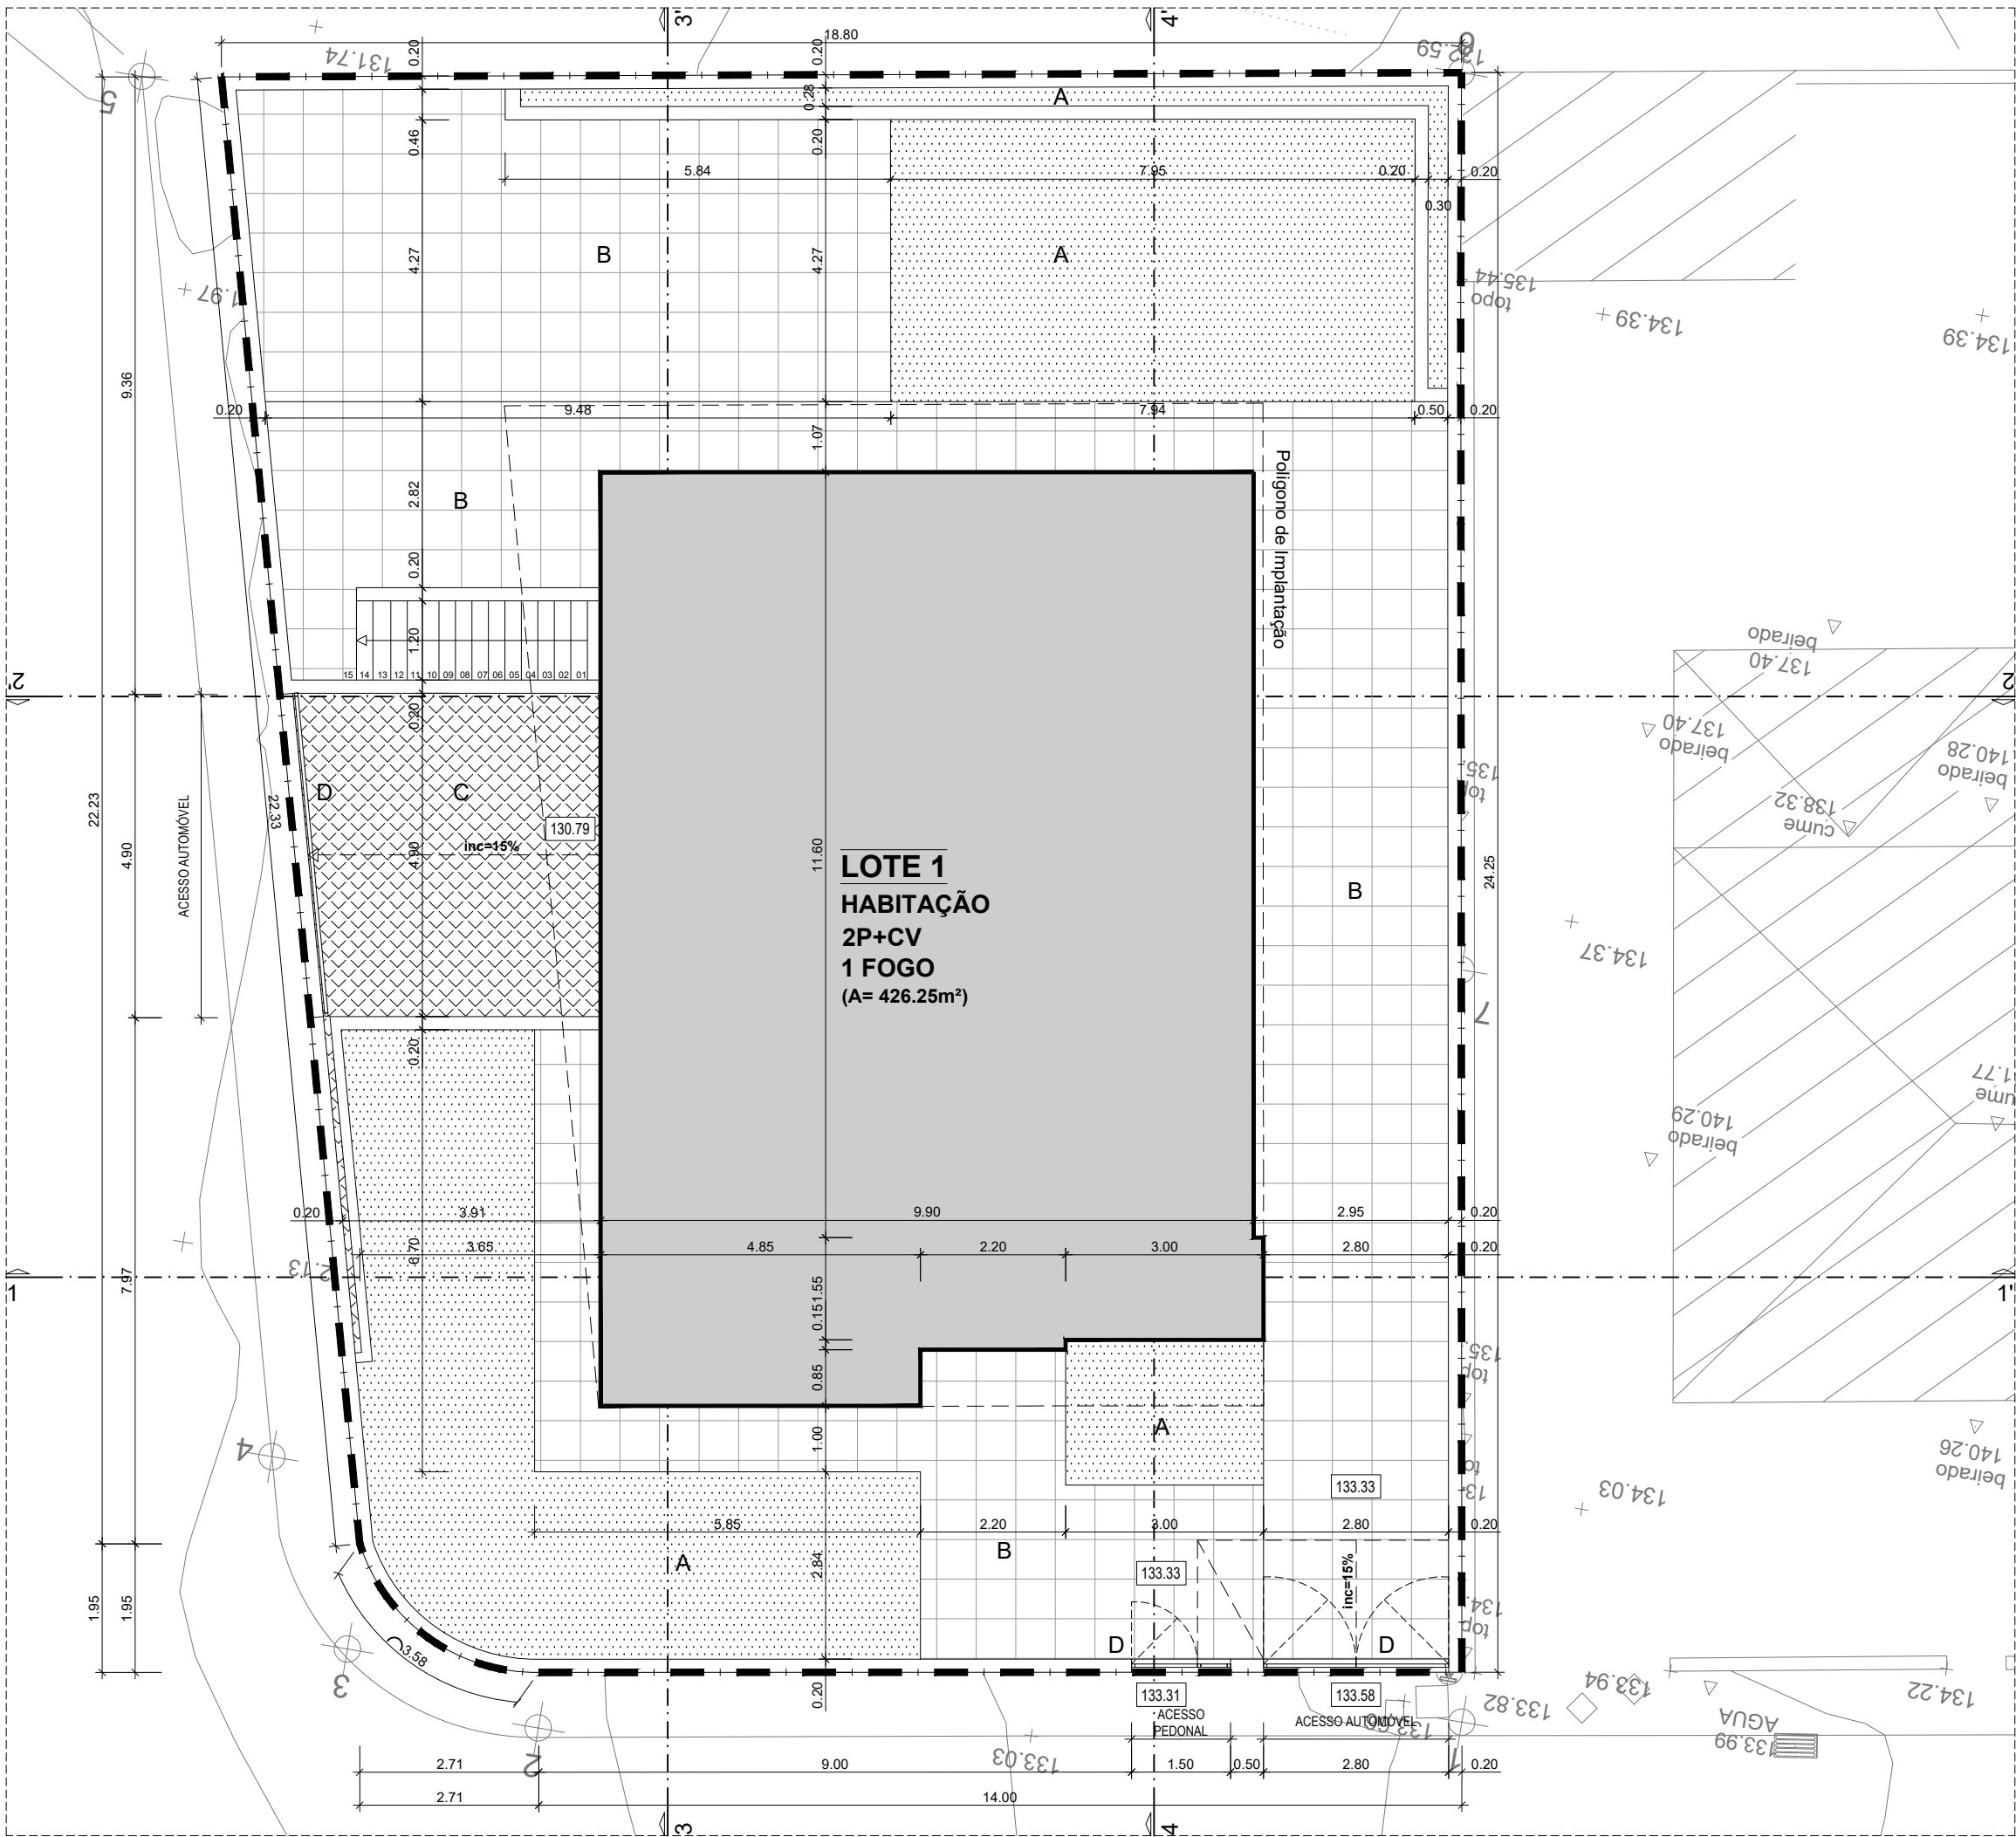


QUADRO SINÓPTICO		
PARCELA REGISTRADA NA C.R.P.		471.50 m²
CEDÊNCIA AO DOMÍNIO PÚBLICO		42.25 m²
PARCELA FINAL		426.25 m²
IMPLANTAÇÃO	Total	135.60 m²
	Permeável 30%	86.27 m²
LOGRADOURO	Impermeável 70%	204.38 m²
	Total (100%)	290.65 m²

MAPA DE ACABAMENTOS	
A	Área verde ajardinada
B	Pavimento em Lajetas de betão (600x400mm)
C	Pavimento em ladrilho de betão (200x100mm)
D	Portão em estrutura de ferro pintada à cor cinza

Projeto:	ARQUITETURA	
Pretensão:	CONSTRUÇÃO DE MORADIA UNIFAMILIAR	
Requerente:	DANIEL SOARES FERREIRA	
Local da obra:	RUA B - PENEDO DO CASAL - LOTE N.º1, SERRA D'EL REI - ÓBIDOS	
Descrição:	PLANTA ARRANJOS EXTERIORES	
Colaboração:	Pedro Ferreira	Processo: 001 / PARQ / 2023
Projeto:	Arq.º Silvino Machado - OA 21 577	Versão: 20230421
Escala:	1:100	Desenho n.º EXT.01
Data:	ABRIL 2023	


Este desenho é propriedade do autor e é fornecido sob condição de não ser reproduzido sem devida autorização, expressa por escrito.

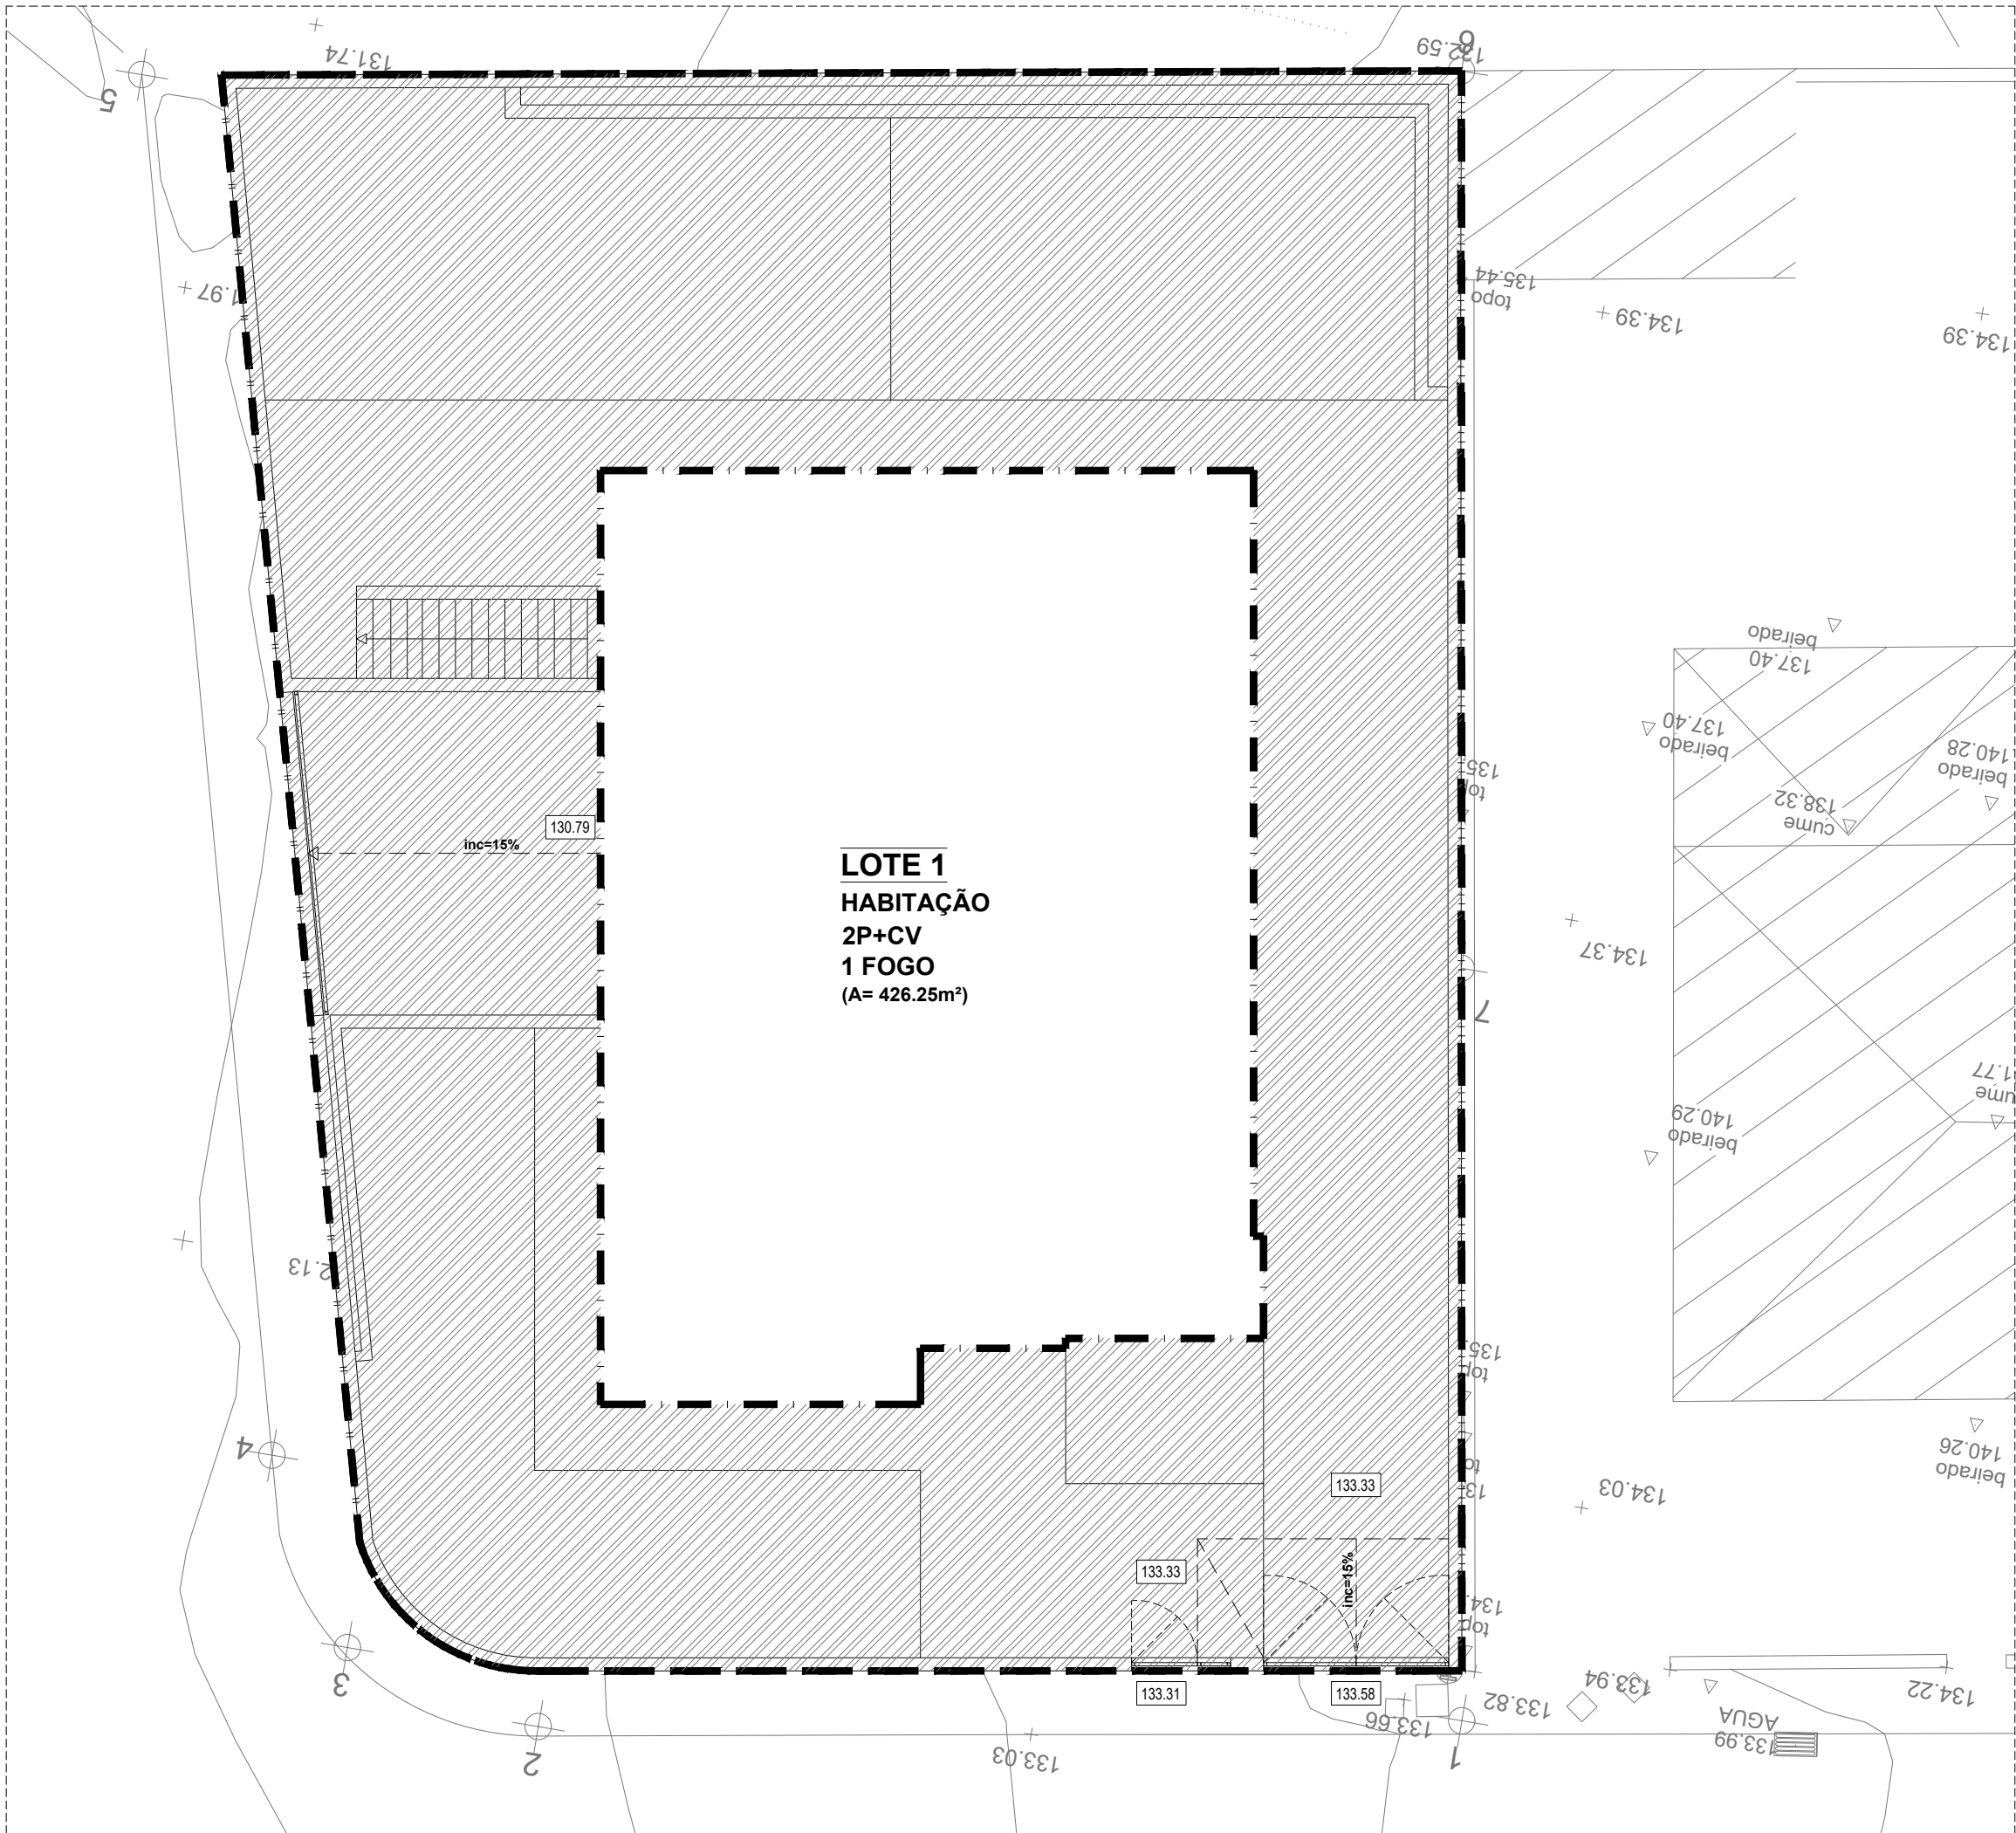

QUADRO SINÓPTICO		
PARCELA REGISTRADA NA C.R.P.		471.50 m²
CEDÊNCIA AO DOMÍNIO PÚBLICO		42.25 m²
PARCELA FINAL		426.25 m²
IMPLANTAÇÃO	Total	135.60 m²
LOGRADOURO	Área de Estaleiro 	290.65 m²

Projeto:	ARQUITETURA	
Pretensão:	CONSTRUÇÃO DE MORADIA UNIFAMILIAR	
Requerente:	DANIEL SOARES FERREIRA	
Local da obra:	RUA B - PENEDO DO CASAL - LOTE N.º1, SERRA D'EL REI - ÓBIDOS	
Descrição:	PLANTA DE ESTALEIRO	
Colaboração:	Pedro Ferreira	Processo: 001 / PARQ / 2023
Projetou:	Arqº Silvino Machado - OA 21 577	Versão: 20230421
Escala:	1:100	Desenho n.º EST.01
Data:	ABRIL 2023	


Este desenho é propriedade do autor e é fornecido sob condição de não ser reproduzido sem devida autorização, expressa por escrito.

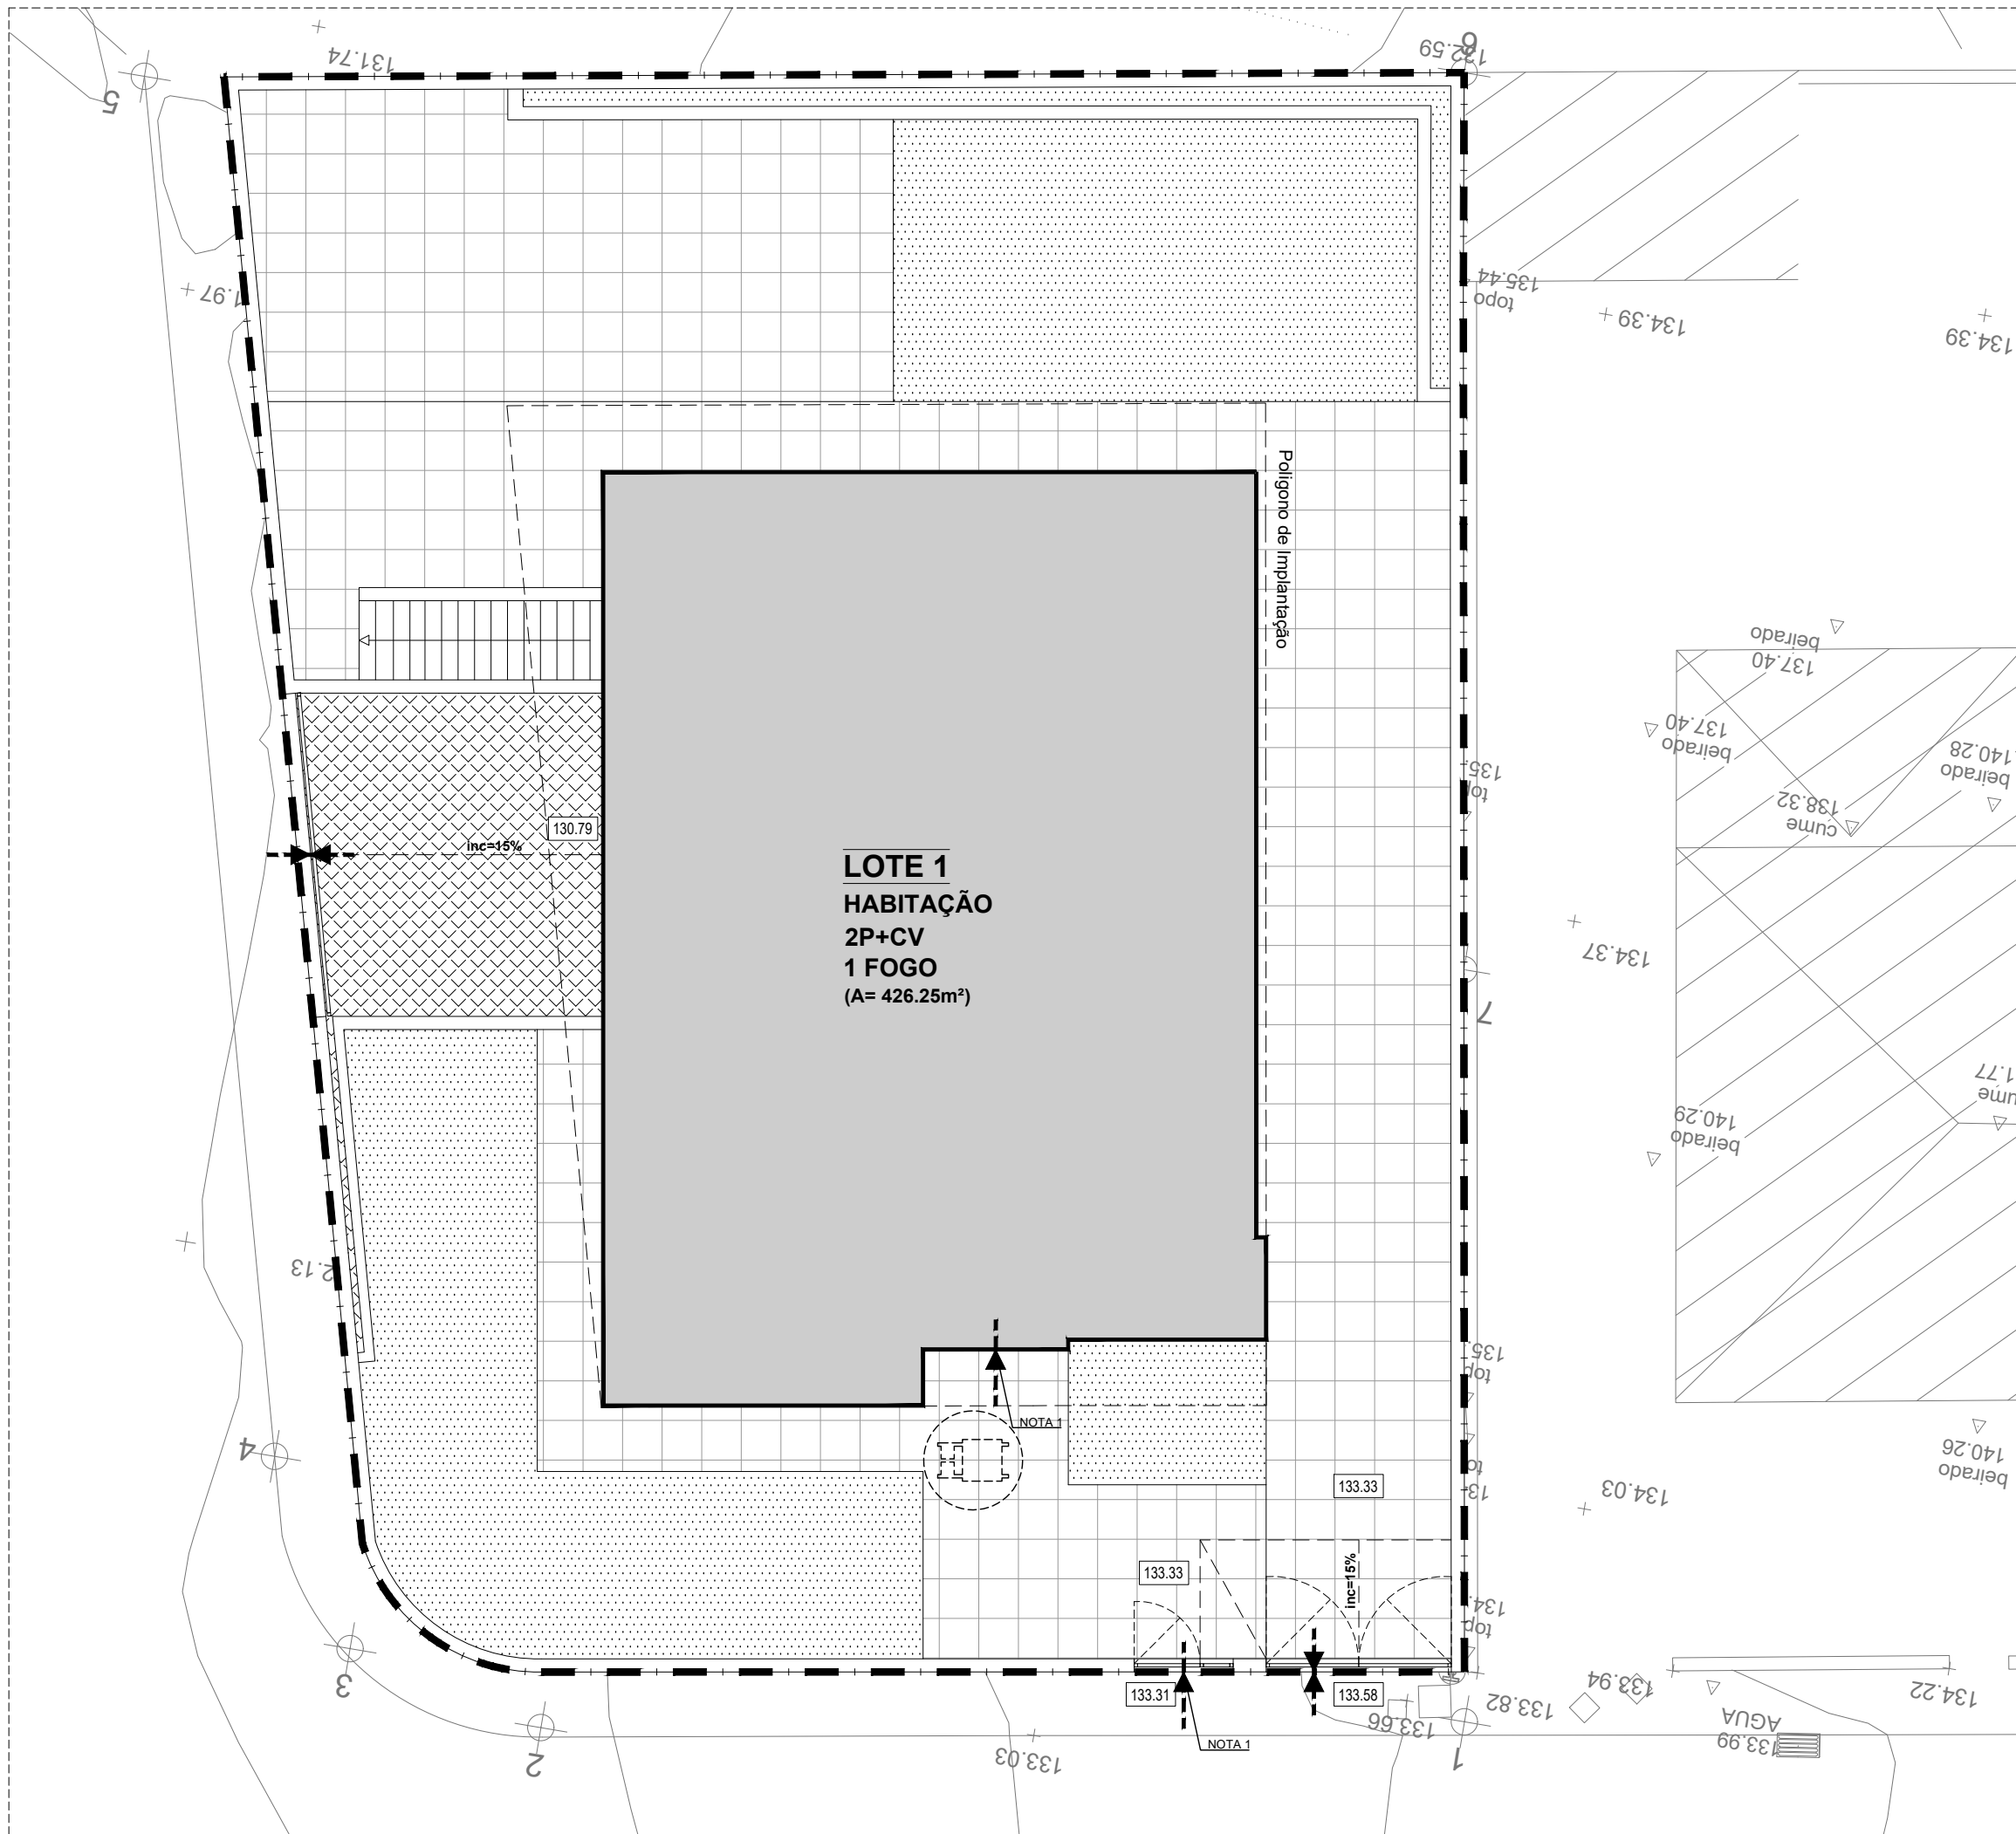


LEGENDA

- Percurso principal acessível
- Percurso não acessível
- Plataforma Elevatória (equipamento opcional complementar de acessibilidade)
- Espaço ou compartimento acessível a pessoas com mobilidade condicionada
- Espaço ou compartimento não acessível a pessoas com mobilidade condicionada
- Zona de manobra 360°
- Zona de manobra 180°

NOTA 1: (vide pormenor)
Ressalto no piso / soleira com uma altura de 0,02 m e bordo boleado ou chanfrado com uma inclinação não superior a 50% de acordo com a secção 4, ponto 4.8.2, das Normas Técnicas da Acessibilidade (Decreto-Lei nº 163/2006 de 8 Agosto).

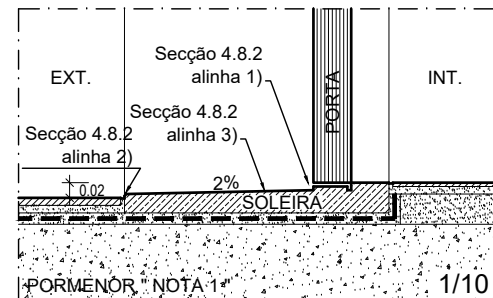

Projeto:		ARQUITETURA	
Pretensão:		CONSTRUÇÃO DE MORADIA UNIFAMILIAR	
Requerente:		DANIEL SOARES FERREIRA	
Local da obra:		RUA B - PENEDO DO CASAL - LOTE N.º1, SERRA D'EL REI - ÓBIDOS	
Descrição:		PLANO DE ACESSIBILIDADES PLANTA DE IMPLANTAÇÃO	
Colaboração:		Processo:	
Pedro Ferreira		001 / PARQ / 2023	
Projetou:		Versão:	
Arqº Silvino Machado - OA 21 577		20230421	
Escala:		Desenho n.º	
1:100		PA.01	
Data:			
ABRIL 2023			

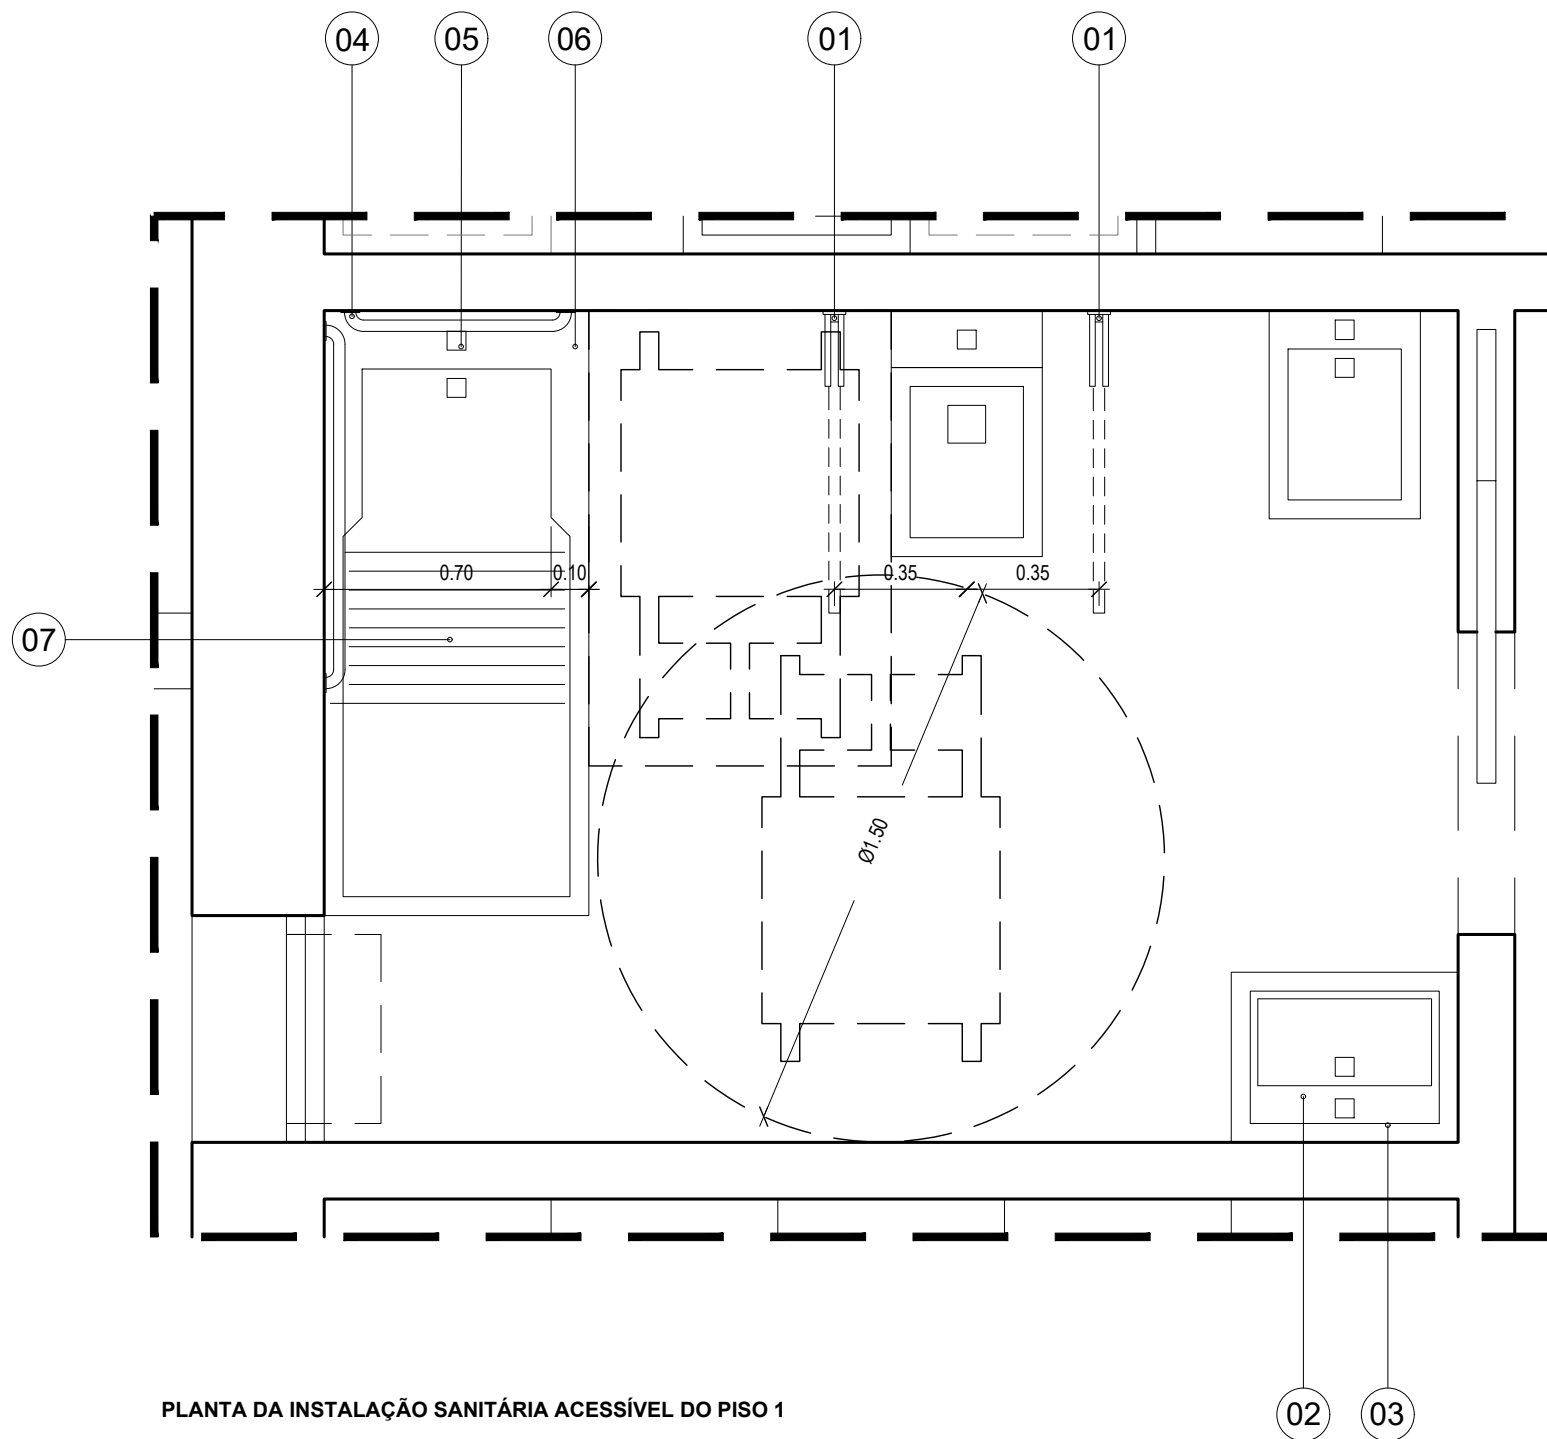





PLANTA DA INSTALAÇÃO SANITÁRIA ACESSÍVEL DO PISO 1

LEGENDA	
01 - BARRAS DE APOIO	Altura: 700 mm
02 - ESPELHO	Altura do pavimento à base: 870 mm Altura do pavimento ao bordo superior: 1900 mm
03 - LAVATÓRIO	Altura ao rebordo superior: 800mm Sob lavatório: Altura livre: 650 mm Profundidade livre: 600 mm Largura livre: 700 mm
04 - BARRA DE APOIO	Altura do rebordo superior: 250 mm
05 - BANHEIRA	Altura ao rebordo superior: 450mm Tipo de chuveiro: telefone (fixo e móvel) Comprimento do tubo do chuveiro: 1500 mm
06 - BARRAS DE APOIO	Altura do rebordo superior (barra 1): 250 mm Altura do rebordo superior (barra 2): 500 mm
07 - ASSENTO AMOVÍVEL	Em uso deve ser fixo de forma a não deslizar. Superfície impermeável e antiderrapante.

NOTA IMPORTANTE
As dimensões apresentadas estão de acordo com as Normas Técnicas para Acessibilidade das Pessoas com Mobilidade Condicionada. Em tudo o mais omissos nos pormenores construtivos será cumprido o estabelecido no Decreto-Lei nº 163/2006 de 8 de Agosto.

Projeto:		ARQUITETURA	
Pretensão:		CONSTRUÇÃO DE MORADIA UNIFAMILIAR	
Requerente:		DANIEL SOARES FERREIRA	
Local da obra:		RUA B - PENEDO DO CASAL - LOTE N.º1, SERRA D'EL REI - ÓBIDOS	
Descrição:		PLANO DE ACESSIBILIDADES INSTALAÇÃO SANITÁRIA	
Colaboração:		Processo:	
Pedro Ferreira		001 / PARQ / 2023	
Projetou:		Versão:	
Arqº Silvino Machado - OA 21 577		20230421	
Escala:		Desenho n.º PA.03	
1:20			
Data:			
ABRIL 2023			

Este desenho é propriedade do autor e é fornecido sob condição de não ser reproduzido sem devida autorização, expressa por escrito.

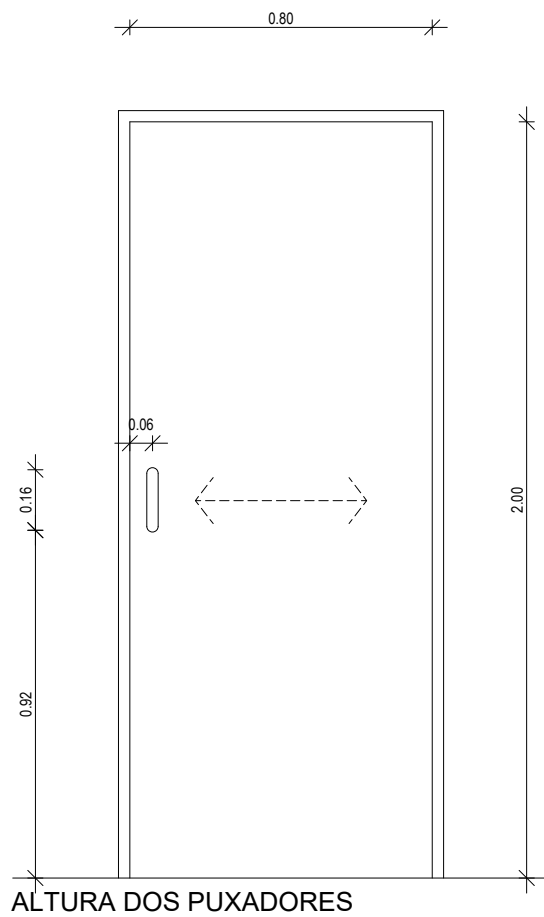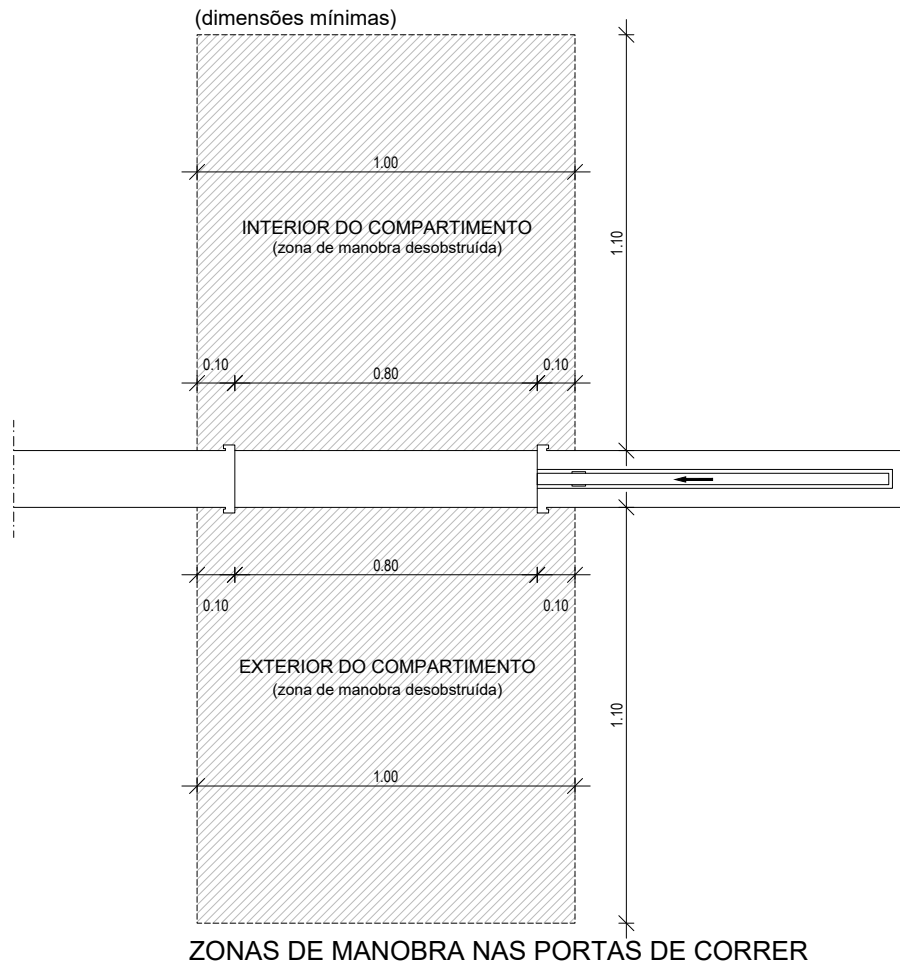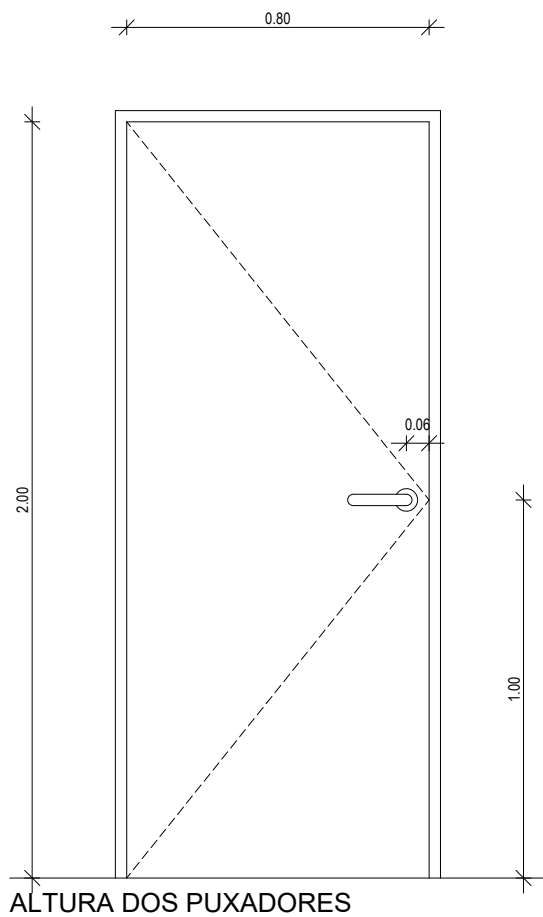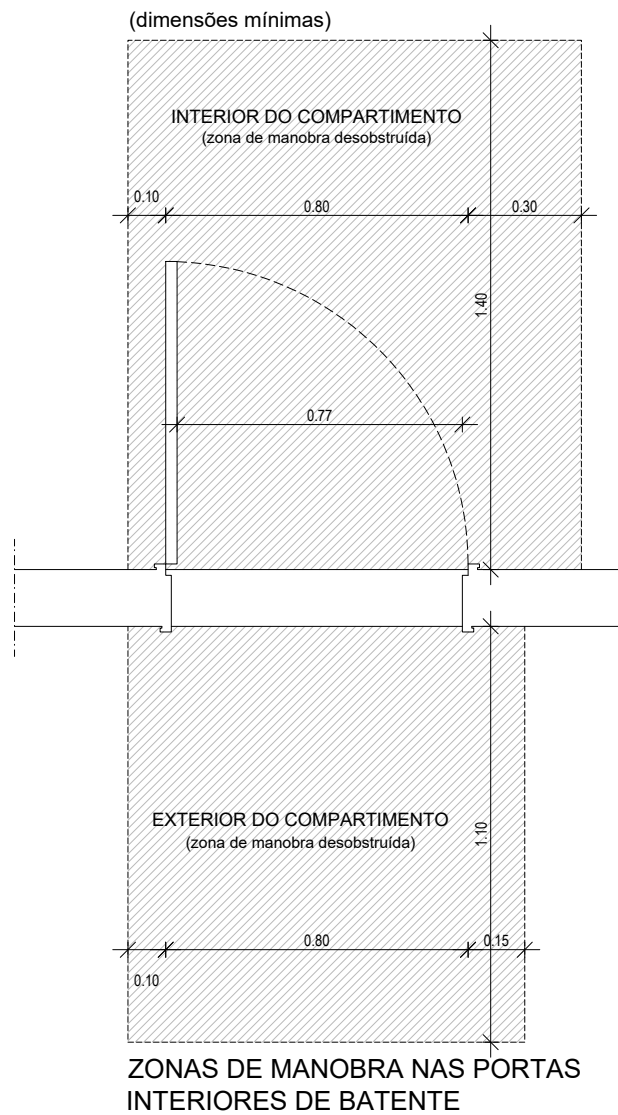

Projeto:		ARQUITETURA	
Pretensão:		CONSTRUÇÃO DE MORADIA UNIFAMILIAR	
Requerente:		DANIEL SOARES FERREIRA	
Local da obra:		RUA B - PENEDO DO CASAL - LOTE N.º1, SERRA D'EL REI - ÓBIDOS	
Descrição:		PLANO DE ACESSIBILIDADES VÃOS DE PORTA	
Colaboração:		Processo:	
Pedro Ferreira		001 / PARQ / 2023	
Projetou:		Versão:	
Arqº Silvino Machado - OA 21 577		20230421	
Escala:		Desenho n.º	
1:20		PA.04	
Data:			
ABRIL 2023			

Este desenho é propriedade do autor e é fornecido sob condição de não ser reproduzido sem devida autorização, expressa por escrito.

VIGA DE BETÃO ARMADO

REVESTIMENTO DE REBOCO
ARGAMASSA DE CIMENTO

ISOLAMENTO XPS

ALVENARIA DE TIJOLO FORRA

ALVENARIA DE TIJOLO

REVESTIMENTO DE ESTUQUE

ALVENARIA DE TIJOLO

ISOLAMENTO XPS

(EXT.)

(INT.)

ISOLAMENTO TÉRMICO ENTRE ESPAÇO INTERIOR E EXTERIOR: PAREDE EXTERIOR - 35cm

REVESTIMENTO DE REBOCO
ARGAMASSA DE CIMENTO

ISOLAMENTO XPS

CAIXA DE ESTORE EM EPS

REVESTIMENTO DE ESTUQUE

(EXT.)

(INT.)

GESSO CARTONADO

ALVENARIA DE TIJOLO

ISOLAMENTO XPS

MURO DE BETÃO ARMADO

REVESTIMENTO DE REBOCO
ARGAMASSA DE CIMENTO

(INT.)

PAREDE ENTERRADA: MUROS DE CAVE - 36cm

ALVENARIA DE TIJOLO

LÃ MINERAL

REVESTIMENTO DE ESTUQUE

Condução de Exaustão de Fumos

(INT.)

- 1 - Todos os elementos deverão ser confirmados com o projeto de arquitetura e demais especialidades e no local.
2 - A implantação deverá ser confirmada com o projeto de arquitetura.

NOTAS:

- 1 - Todos os elementos deverão ser confirmados com o projeto de arquitetura e demais especialidades e no local.
- 2 - A implantação deverá ser confirmada com o projeto de arquitetura.
- 3 - Deverá ser respeitada a localização, dimensão e características de grelhas e extrações definidas no projeto de ventilação e compatibilizadas com este. Em caso de alteração deverão ser consultados os projetistas para garantir o cumprimento regulamentar.

Projeto:		ARQUITETURA	
Pretensão:		CONSTRUÇÃO DE MORADIA UNIFAMILIAR	
Requerente:		DANIEL SOARES FERREIRA	
Local da obra:		RUA B - PENEDO DO CASAL - LOTE N.º1, SERRA D'EL REI - ÓBIDOS	
Descrição:		PORMENORES CONSTRUTIVOS Pormenores de Ligação entre Elementos Construtivos - I	
Colaboração:		Processo:	
Pedro Ferreira		001 / PARQ / 2023	
Projetou:		Versão:	
Arqº Silvino Machado - OA 21 577		20230421	
Escala:		Desenho n.º	
s/ESC			
Data:		PC.01	
ABRIL 2023			

Este desenho é propriedade do autor e é fornecido sob condição de não ser reproduzido sem devida autorização, expressa por escrito.

REVESTIMENTO DE PISO

ARGAMASSA DE REGULARIZAÇÃO

ENCHIMENTO EM BETÃO LEVE

MASSAME ARMADO

ISOLAMENTO XPS

MANTA DE POLIETILENO

ENROCAMENTO DE BRITA

ENROCAMENTO DE BRITA

GEOTÊXTIL EM TECIDO DE FIBRAS SINTÉTICAS COM
UMA GRAMAGEM DE 200 g/m²

TERRENO NATURAL

(INT.)

(TERRENO)

ISOLAMENTO TÉRMICO ENTRE ESPAÇO INTERIOR E TERRENO : PAVIMENTO - 45 cm

REVESTIMENTO DE PISO

ARGAMASSA DE REGULARIZAÇÃO

ISOLAMENTO XPS

CAMADA DE IMPERMEABILIZAÇÃO

CAMADA DE FORMA
BETÃO LEVE

LAJE ALIGEIRADA

ESTUQUE PROJECTADO

(EXT.)

(INT.)

ISOLAMENTO TÉRMICO ENTRE ESPAÇO INTERIOR E EPAÇO EXTERIOR : VARANDAS 35cm

REVESTIMENTO DE PISO

ARGAMASSA DE REGULARIZAÇÃO

CAMADA DE ENCHIMENTO
BETÃO LEVE

ISOLAMENTO XPS

LAJE ALIGEIRADA

REVESTIMENTO DE REBOCO
ARGAMASSA DE CIMENTO

(INT.)

(INT. NÃO ÚTIL)
GARAGEM / CAVE

ISOLAMENTO TÉRMICO ENTRE ESPAÇO INTERIOR E EPAÇO INTERIOR NÃO-UTIL : PAVIMENTO 35cm

PAINEL SANDWICH

PERFIS METÁLICOS DE SUPORTE PARA O
PAINEL SANDWICH

ARGAMASSA DE REGULARIZAÇÃO

ISOLAMENTO XPS

LAJE ALIGEIRADA

REVESTIMENTO DE ESTUQUE

LÃ DE ROCHA
CAIXA DE AR

PAINEL DE GESSO CARTONADO

(EXT.)

(INT.)
DESV. FORT. VENT.

(INT.)

ISOLAMENTO TÉRMICO ENTRE ESPAÇO INTERIOR E INT. NÃO UTIL / DESVÃO COBERTURA


- 1 - Todos os elementos deverão ser confirmados com o projeto de arquitetura e demais especialidades e no local.
2 - A implantação deverá ser confirmada com o projeto de arquitetura.

NOTAS:


- 1 - Todos os elementos deverão ser confirmados com o projeto de arquitetura e demais especialidades e no local.
2 - A implantação deverá ser confirmada com o projeto de arquitetura.
3 - Deverá ser respeitada a localização, dimensão e características de grelhas e extrações definidas no projeto de ventilação e compatibilizadas com este. Em caso de alteração deverão ser consultados os projetistas para garantir o cumprimento regulamentar.

Projeto:		ARQUITETURA	
Pretensão:		CONSTRUÇÃO DE MORADIA UNIFAMILIAR	
Requerente:		DANIEL SOARES FERREIRA	
Local da obra:		RUA B - PENEDO DO CASAL - LOTE N.º1, SERRA D'EL REI - ÓBIDOS	
Descrição:		PORMENORES CONSTRUTIVOS Pormenores de Ligação entre Elementos Construtivos - II	
Colaboração:		Processo:	
Pedro Ferreira		001 / PARQ / 2023	
Projetou:		Versão:	
Arqº Silvino Machado - OA 21 577		20230421	
Escala:		Desenho n.º PC.02	
s/ESC			
Data:			
ABRIL 2023			




Este desenho é propriedade do autor e é fornecido sob condição de não ser reproduzido sem devida autorização, expressa por escrito.

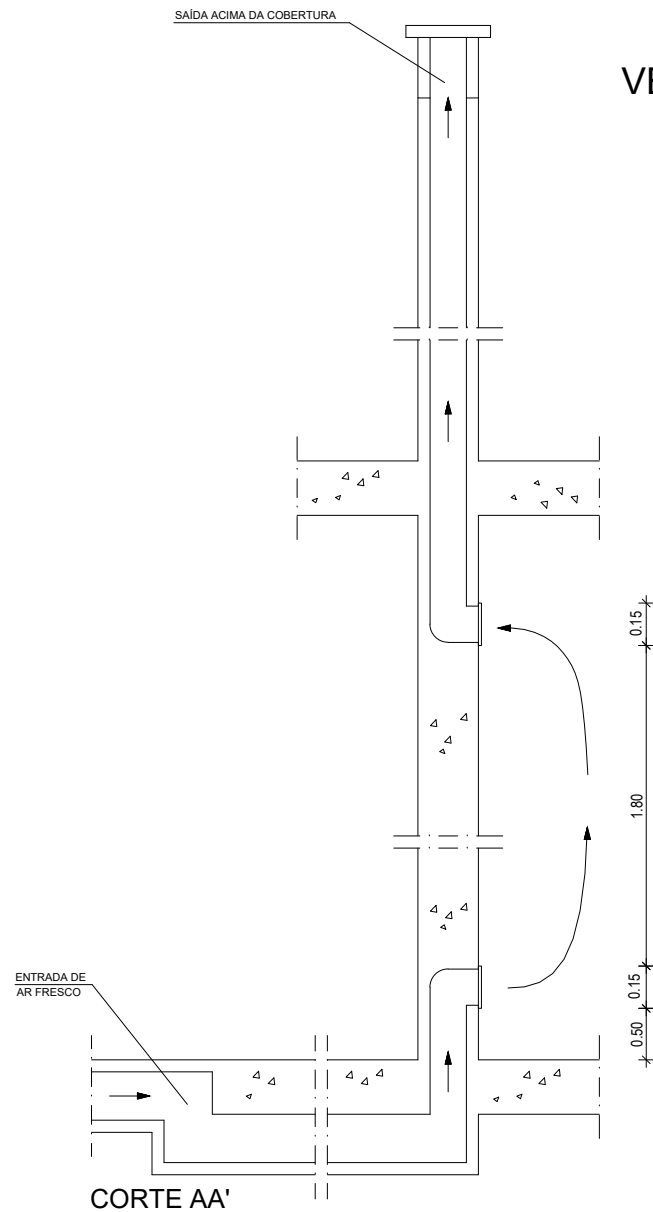

VENTILAÇÃO


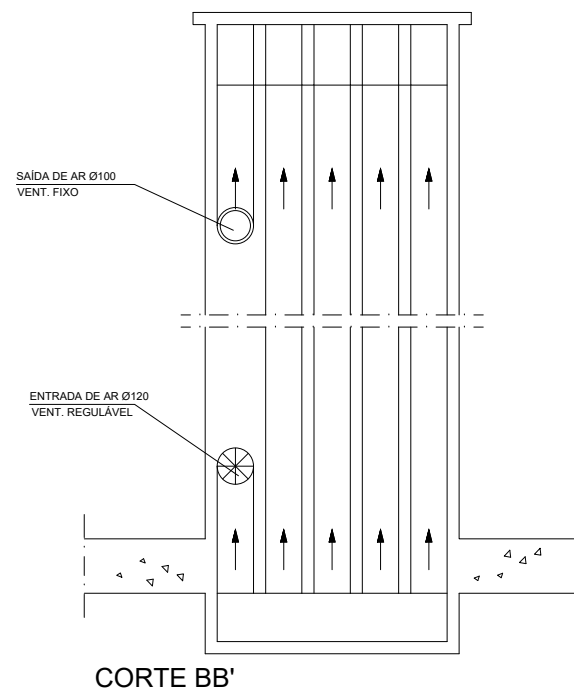


CORTE BB'

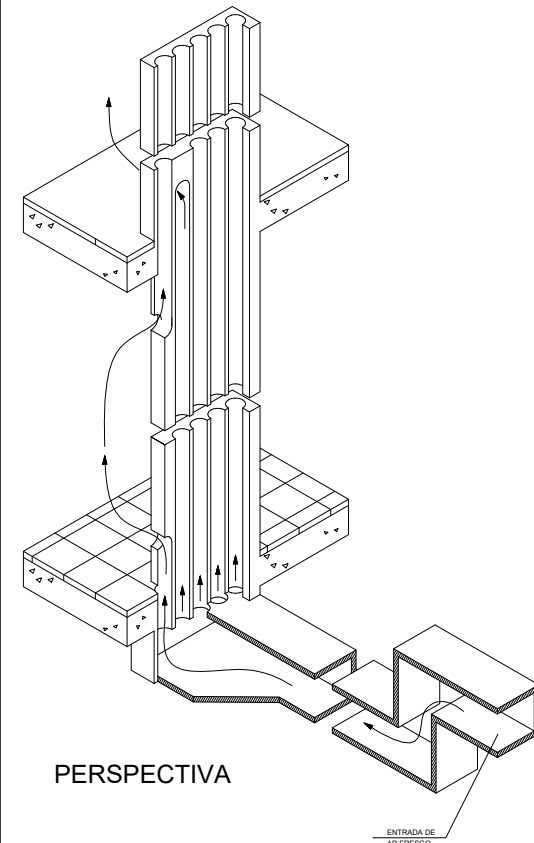
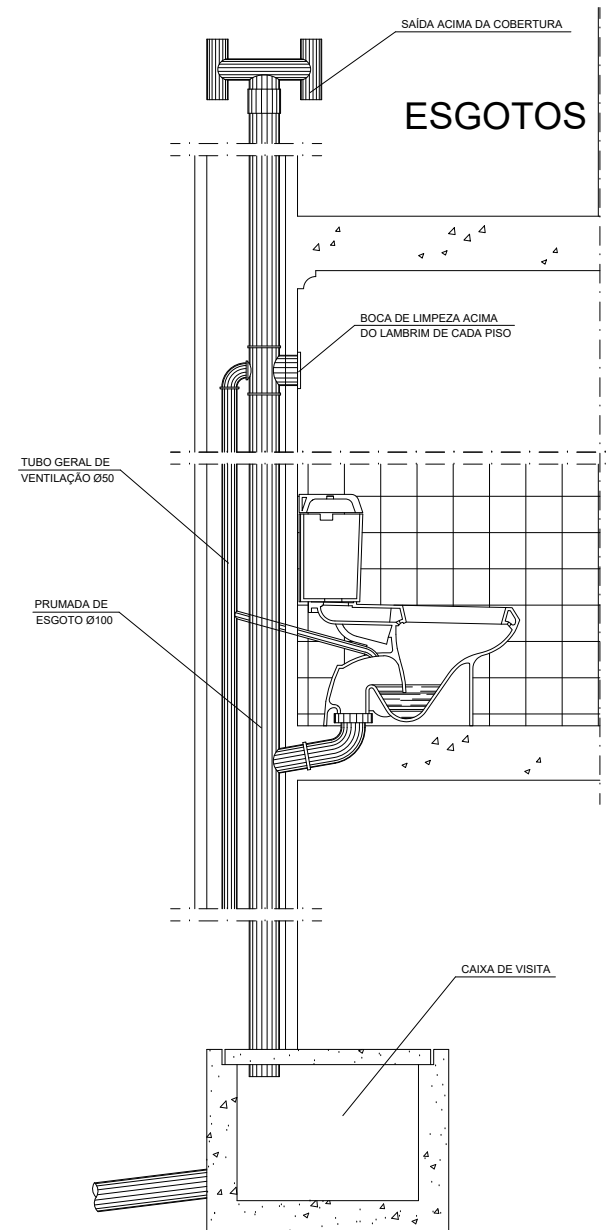
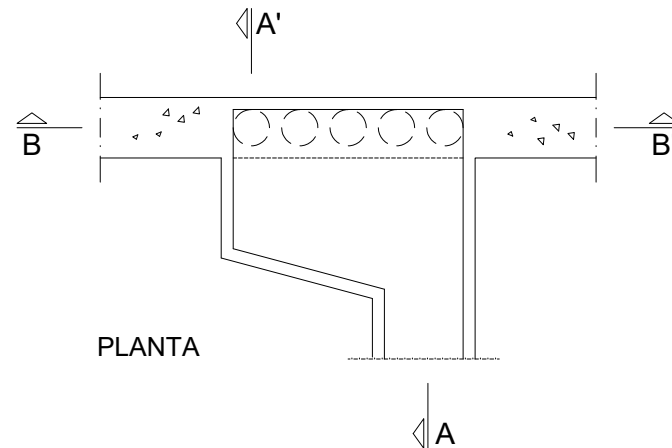


Projeto:	ARQUITETURA	
Pretensão:	CONSTRUÇÃO DE MORADIA UNIFAMILIAR	
Requerente:	DANIEL SOARES FERREIRA	
Local da obra:	RUA B - PENEDO DO CASAL - LOTE N.º1, SERRA D'EL REI - ÓBIDOS	
Descrição:	PORMENORES CONSTRUTIVOS Pormenores tipo de ventilação das Inst. Sanitárias - I	
Colaboração:	Processo:	
Pedro Ferreira	001 / PARQ / 2023	
Projetou:	Versão:	
Arqº Silvino Machado - OA 21 577	20230421	
Escala:	PC.03	
S/ESC		
Data:		
ABRIL 2023		


Este desenho é propriedade do autor e é fornecido sob condição de não ser reproduzido sem devida autorização, expressa por escrito.

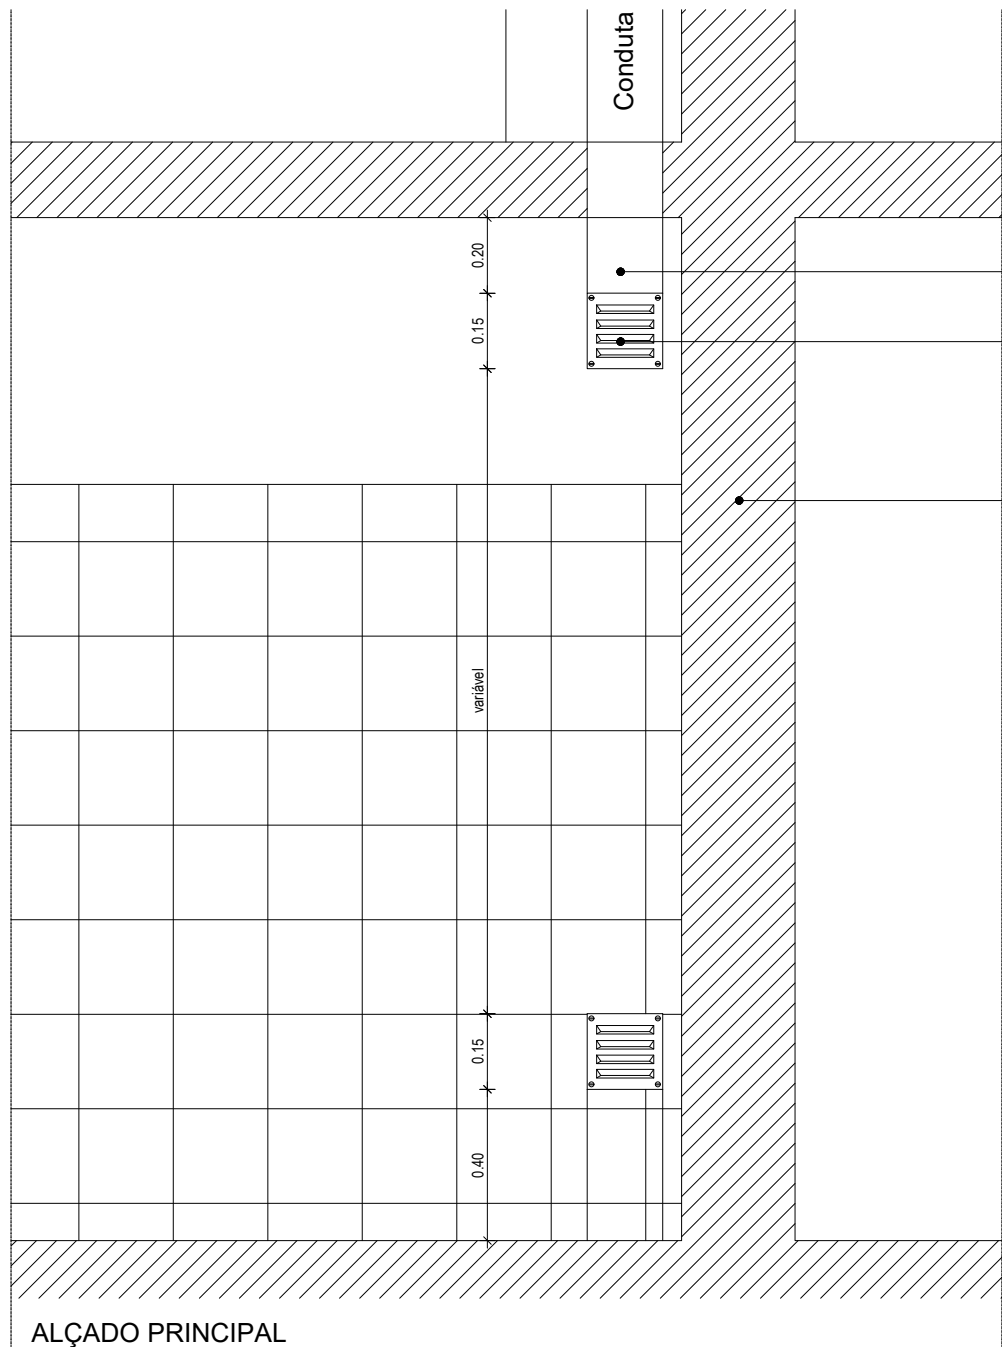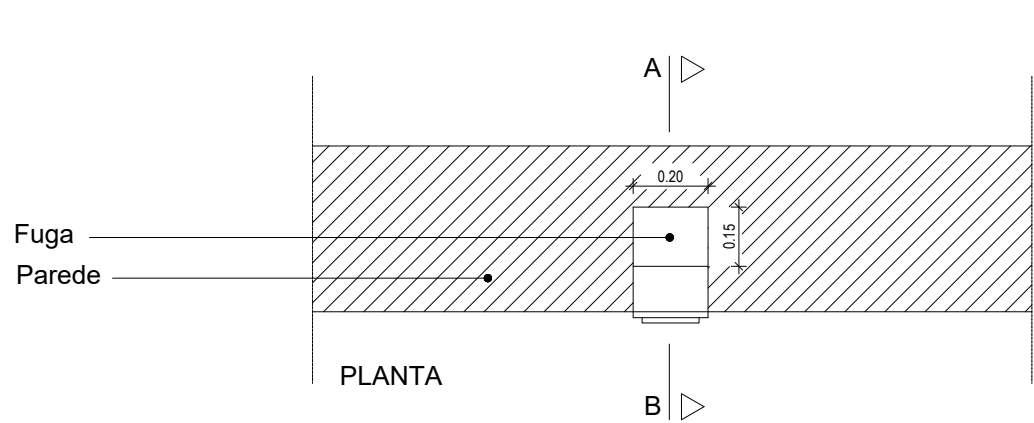


CHAMINÉ DE SECÇÃO CIRCULAR

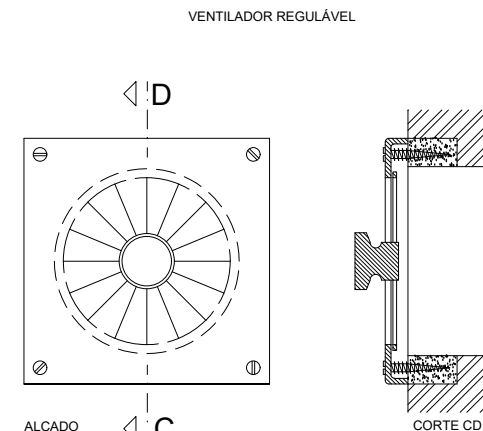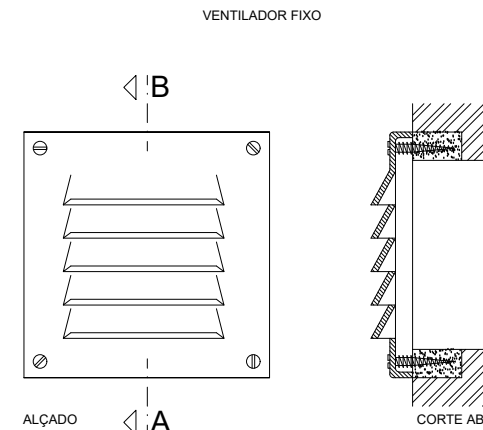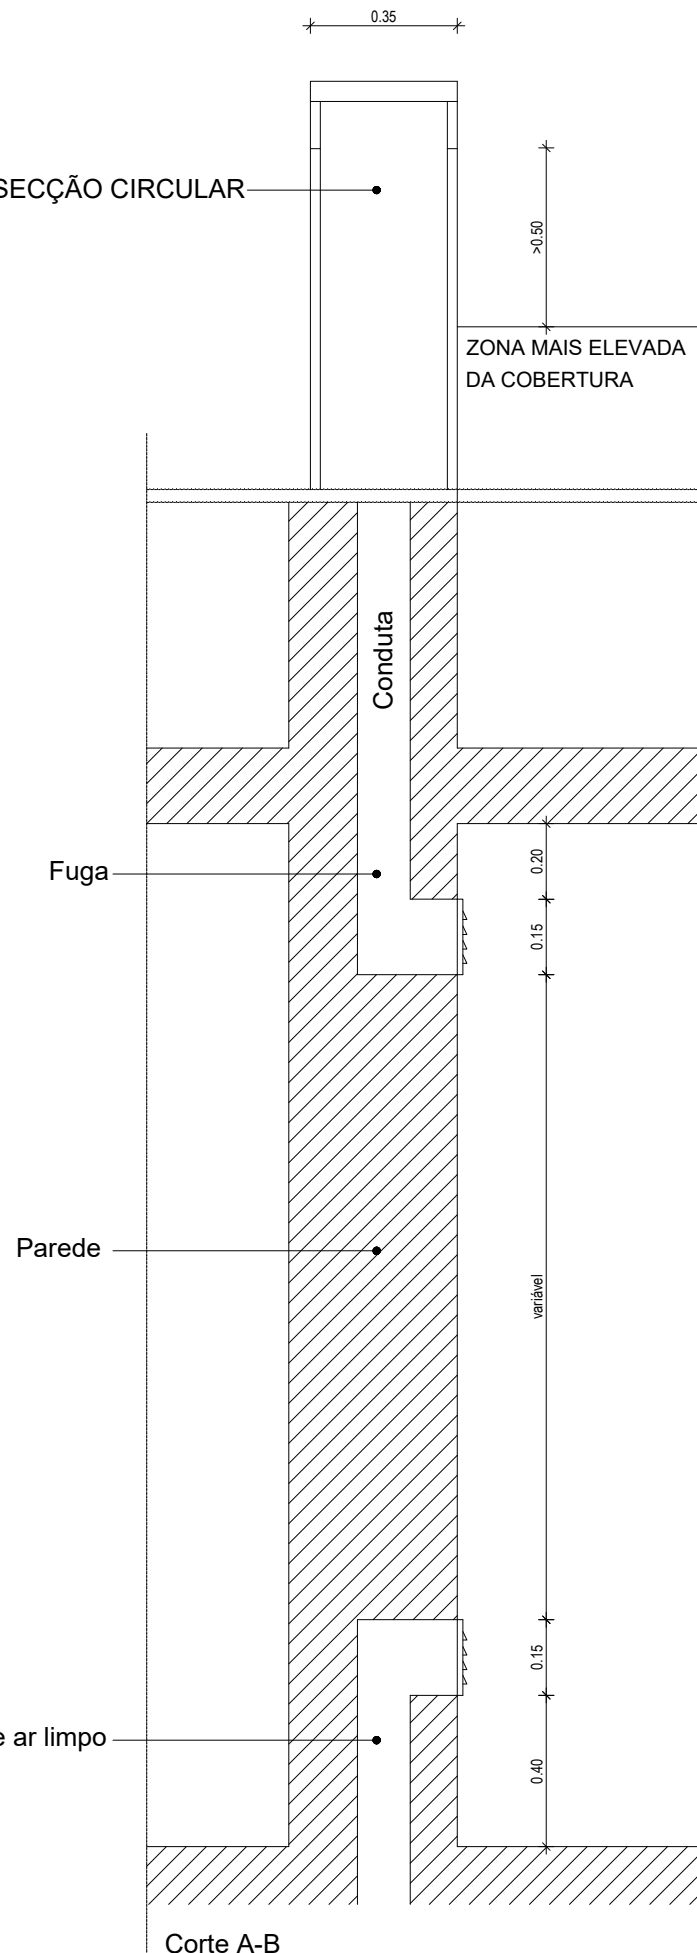


Projeto:	ARQUITETURA	
Pretensão:	CONSTRUÇÃO DE MORADIA UNIFAMILIAR	
Requerente:	DANIEL SOARES FERREIRA	
Local da obra:	RUA B - PENEDO DO CASAL - LOTE N.º1, SERRA D'EL REI - ÓBIDOS	
Descrição:	PORMENORES CONSTRUTIVOS Pormenores tipo de ventilação das Inst. Sanitárias - II	
Colaboração:	Processo:	
Pedro Ferreira	001 / PARQ / 2023	
Projeto:	Versão:	
Arqº Silvino Machado - OA 21 577	20230421	
Escala:	Desenho n.º	
Data:		
S/ESC	PC.04	
ABRIL 2023		

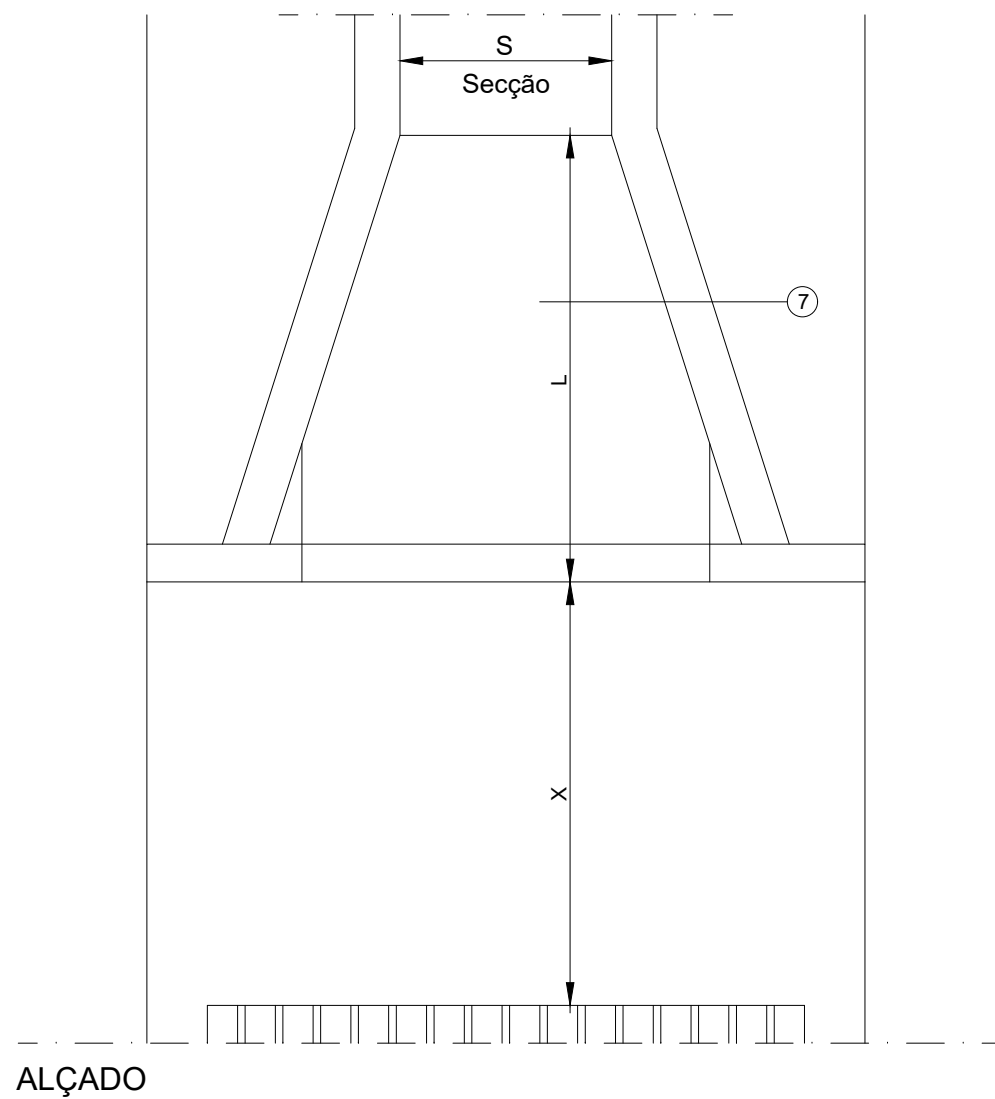


ALÇADO

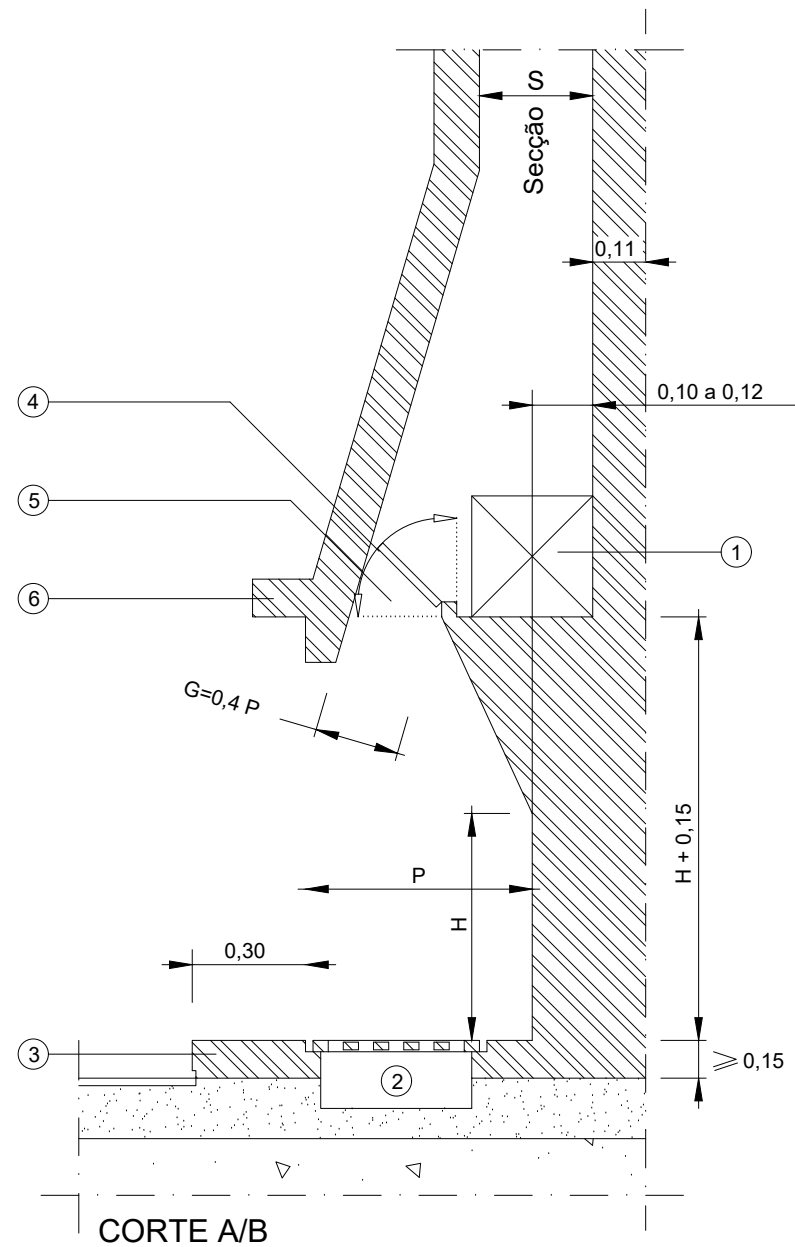

CORTE A/B

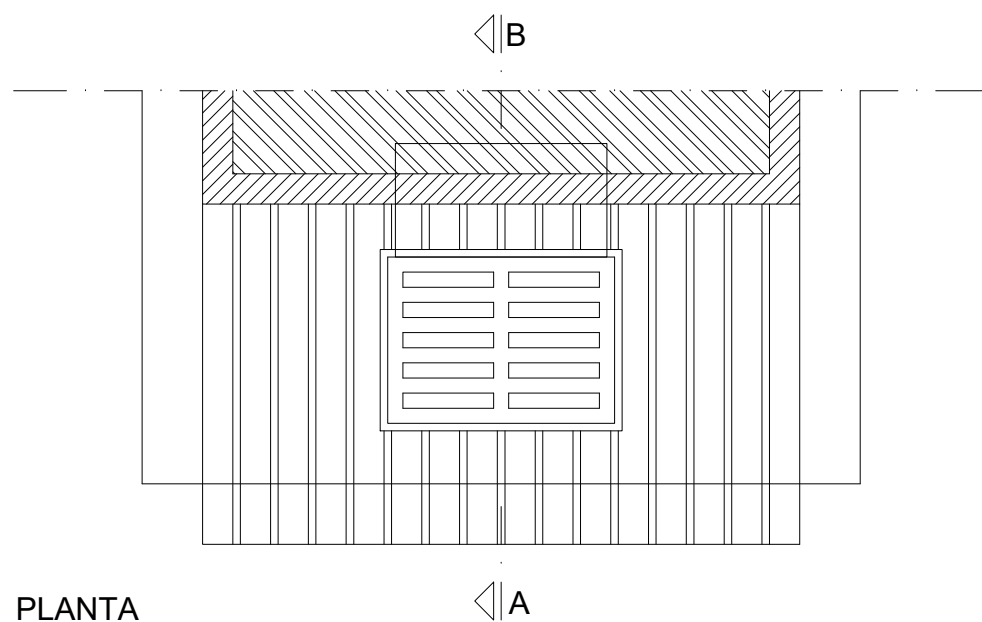

PLANTA

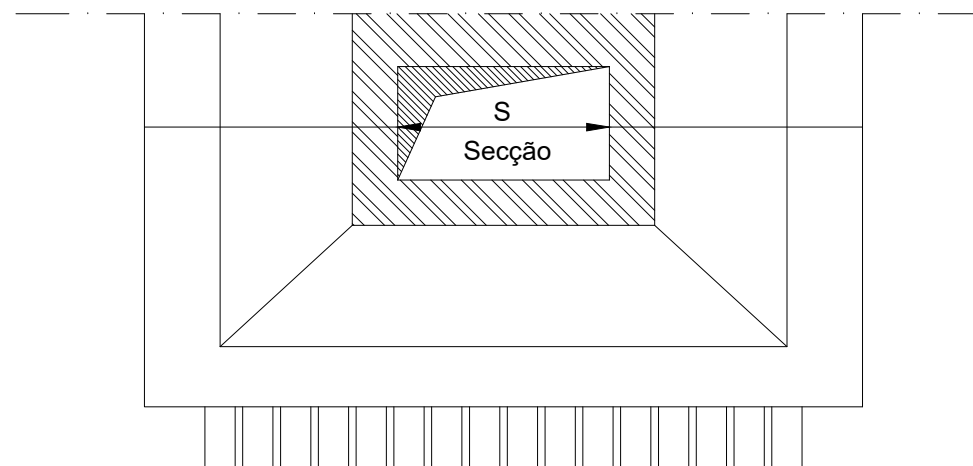

COBERTURA

Projeto:		ARQUITETURA	
Pretensão:		CONSTRUÇÃO DE MORADIA UNIFAMILIAR	
Requerente:		DANIEL SOARES FERREIRA	
Local da obra:		RUA B - PENEDO DO CASAL - LOTE N.º1, SERRA D'EL REI - ÔBIDOS	
Descrição:		PORMENORES CONSTRUTIVOS PORMENORES TIPO DA LAREIRA	
Colaboração:	Pedro Ferreira	Processo:	001 / PARQ / 2023
Projetou:	Arqº Silvano Machado - OA 21 577	Versão:	20230421
Essala:	S/ESC	Desenho n.º	PC.05
Data:	ABRIL 2023		